



DYNAMIS

Rodenburg

Bedrijfsmakelaars



Kantoorruimte 430 m² in units van 12 m²

Keizerstraat 21
7411 HD Deventer

TE HUUR vanaf
€ 250,00 per maand





Omschrijving

Kantoorkamers Keizerstraat 21 te Deventer

Karakteristiek kantoorgebouw gelegen in het historische stadscentrum van Deventer aan de Keizerstraat 21 te Deventer. De Keizerstraat is de belangrijkste aanloop-/fietsroute naar het kernwinkelgebied/NS station van Deventer.

De totale oppervlakte is ca. 430 m² verdeeld over meerdere verdiepingen.

Huur per kantoorkamer is ook mogelijk:

Begane grond:

Kamer 1	24,5 m ²	Verhuurd
Kamer 2	33,5 m ²	Verhuurd
Kamer 3	40 m ²	Verhuurd
Kamer 4	14 m ²	Verhuurd

1e verdieping:

Kamer 5	11,5 m ²	Verhuurd
Kamer 6	24,5 m ²	Verhuurd
Kamer 7	27 m ²	Verhuurd
Kamer 8	12 m ²	€ 250,-


2e verdieping:

Kamer 9	11,5 m ²	Verhuurd
Kamer 10	24,5 m ²	€ 480,00 per 01-01-2025
Kamer 11	27 m ²	Verhuurd
Kamer 12	12 m ²	Verhuurd

De kantoorruimte is voorzien van alarminstallatie, airco-units, systeem-plafonds met TL-verlichting en centrale verwarming.


Op het achtergelegen erf is een mogelijkheid voor het parkeren van maximaal 3 auto's. Eventueel is het mogelijk deze uit te breiden met 2 parkeerplaatsen.


Tevens kan in de nabije omgeving geparkeerd worden met parkeervergunningen. Tevens zijn er voldoende betaald parkeermogelijkheden in de achtergelegen parkeergarage en bij parkeerautomaten.

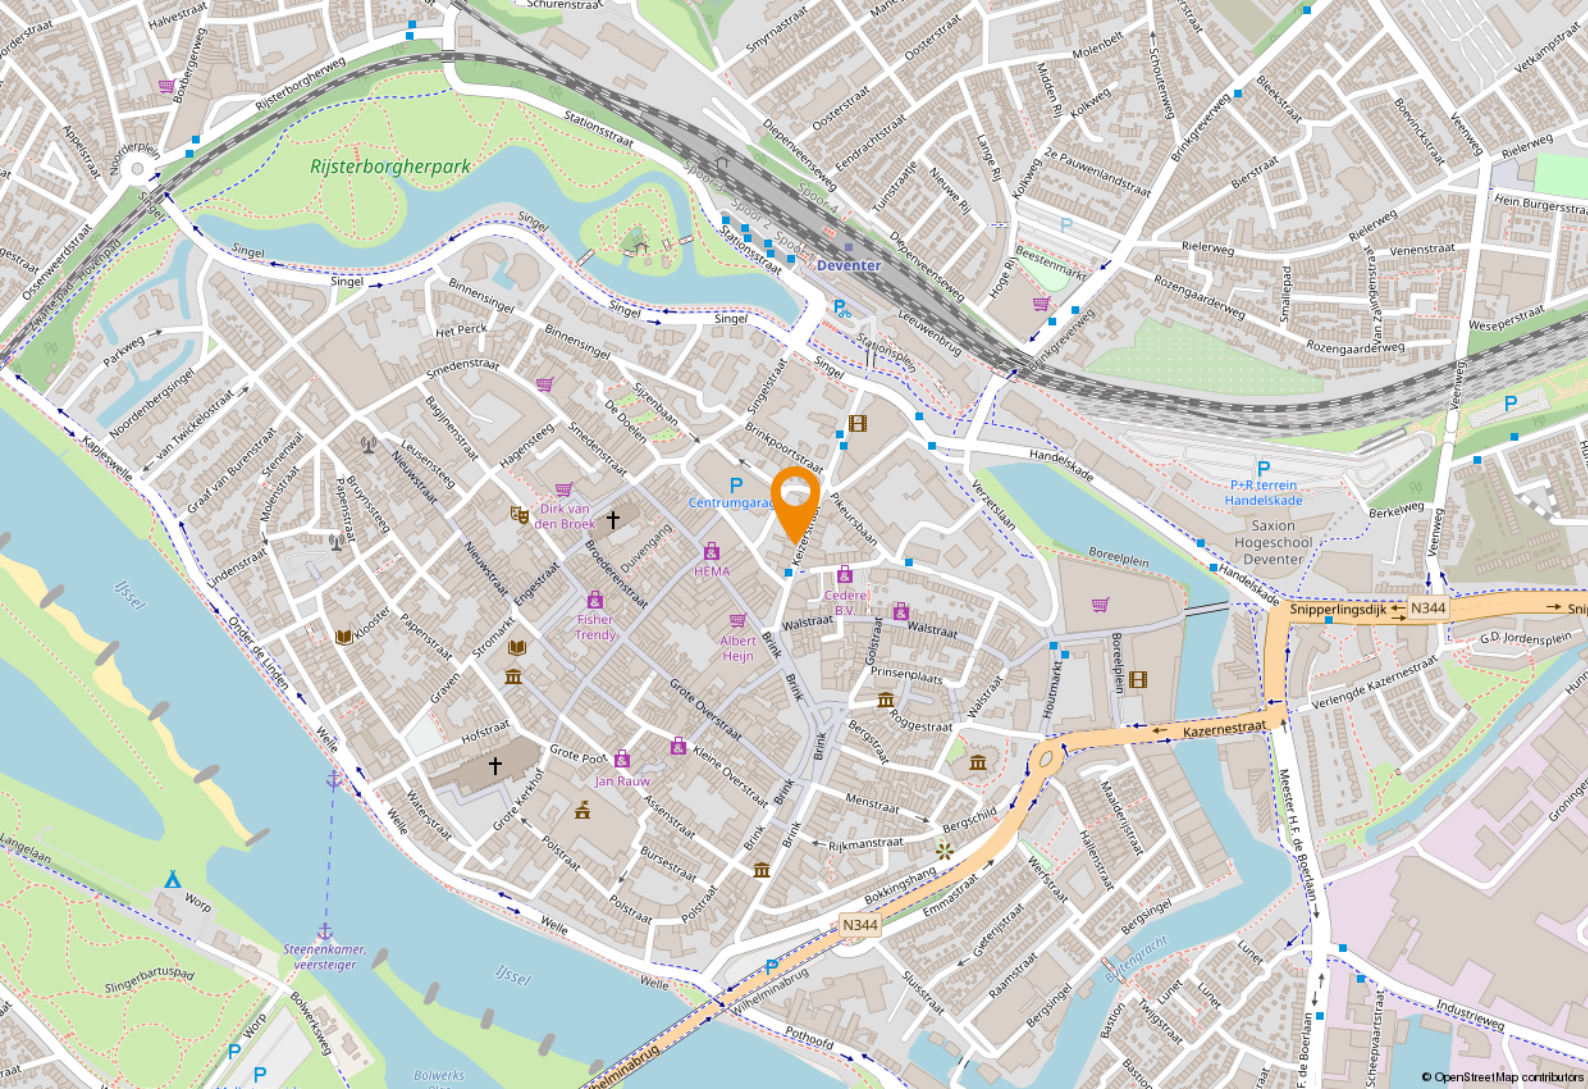

Locatie




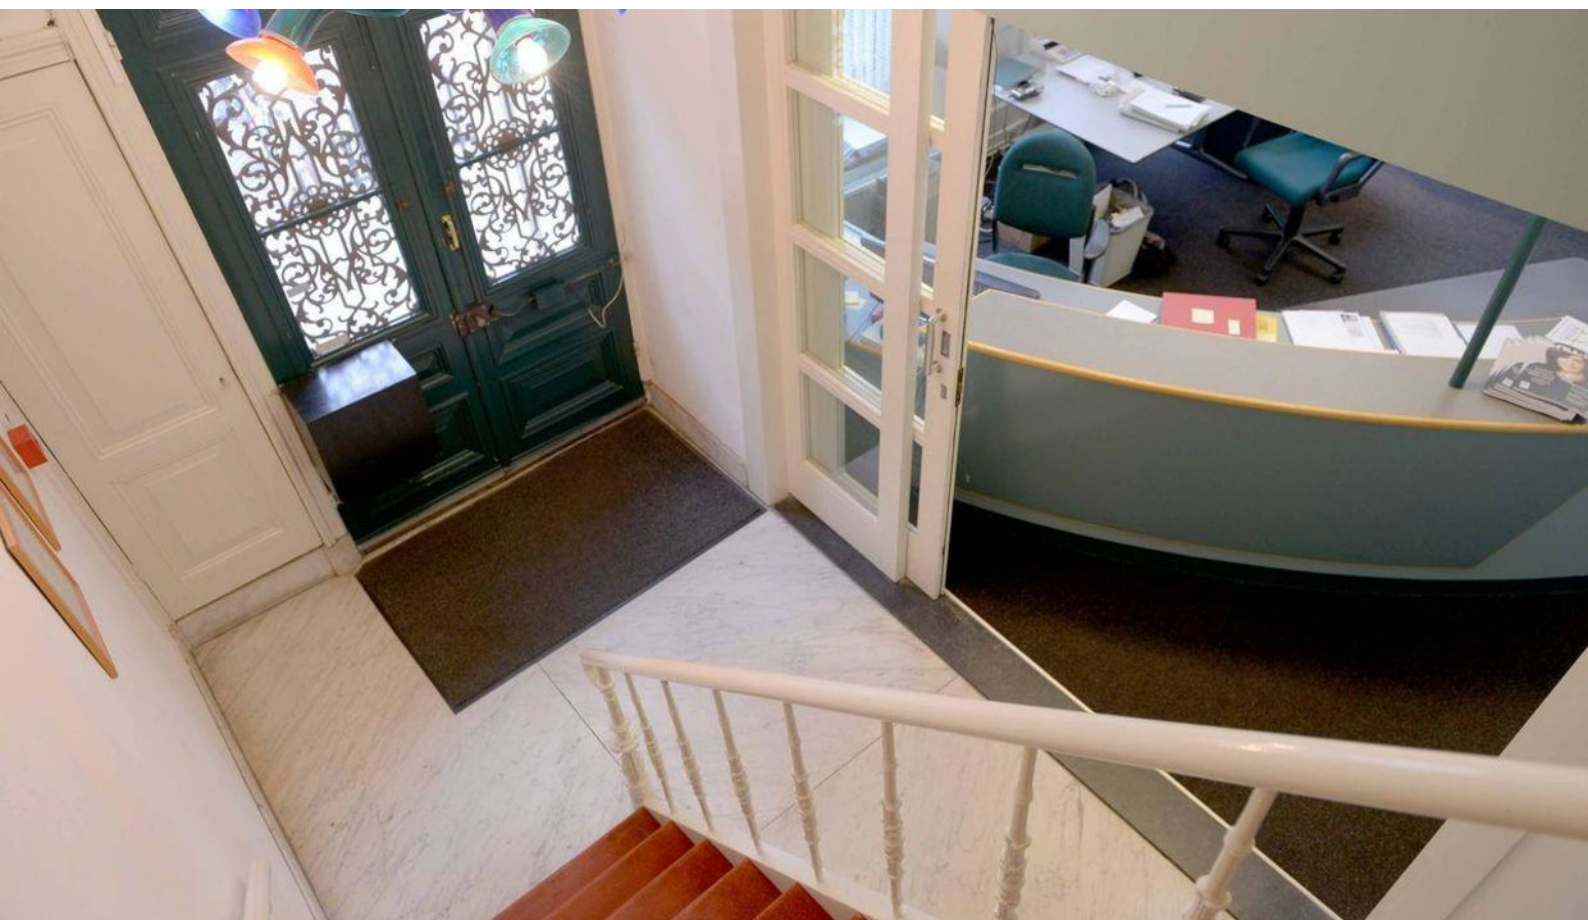

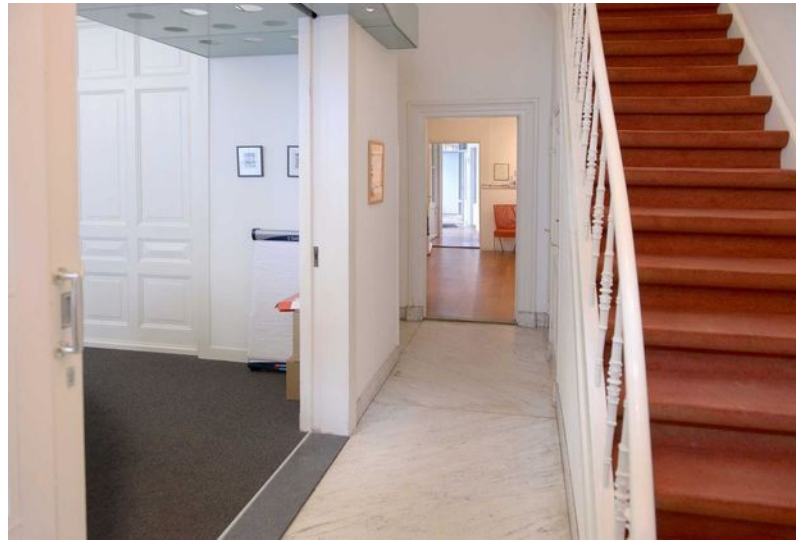




Plattegronden

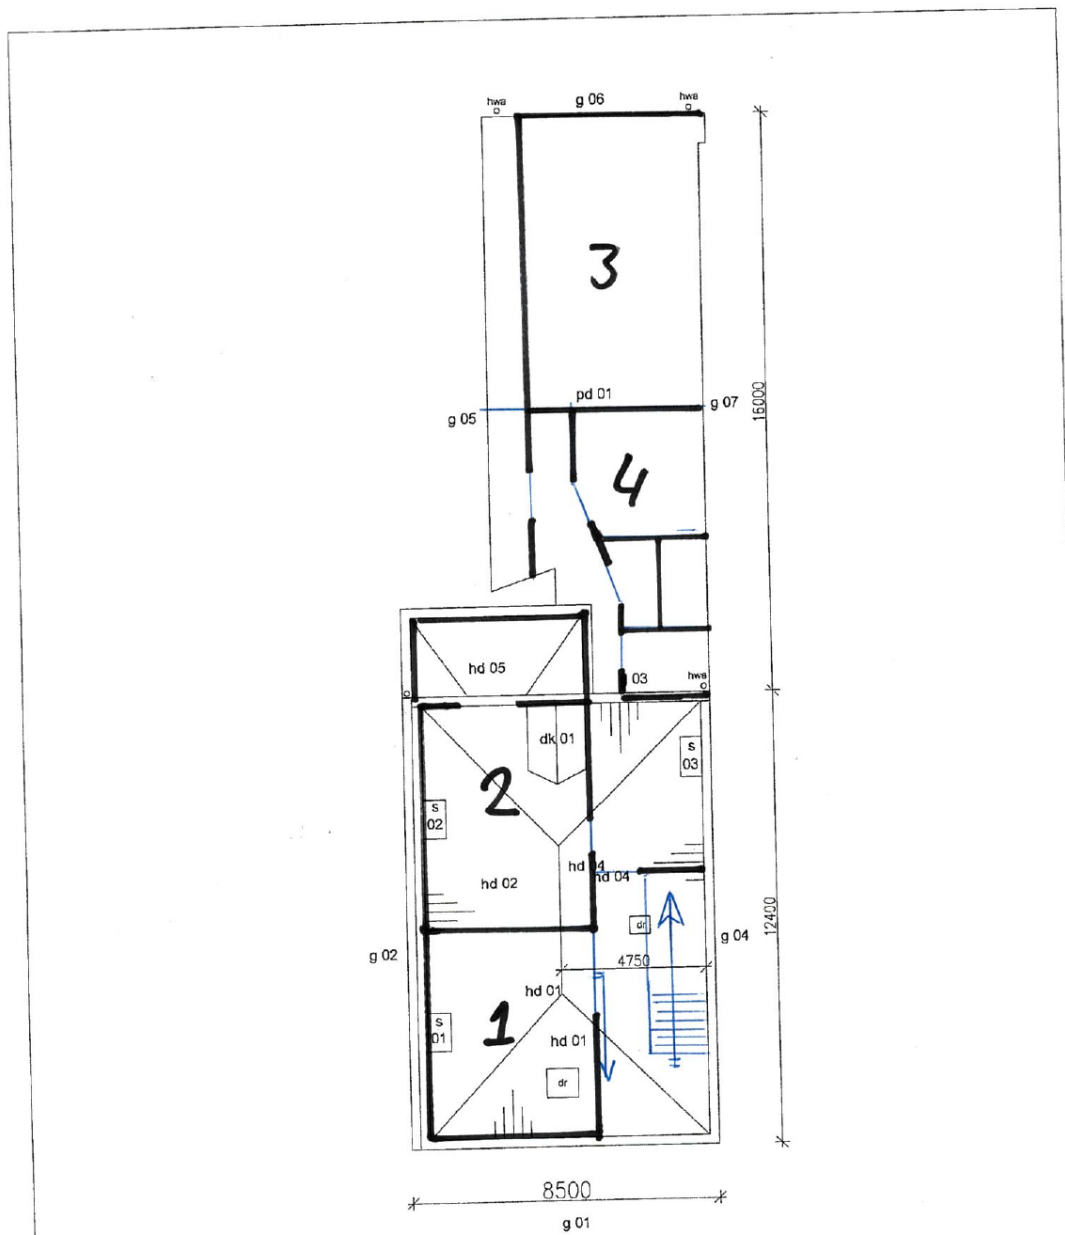


Legenda/Renvooi	
pd01, pd02	nummering platte daken
hd01, hd02	nummering hellende daken
dk01, dk02	nummering dakkapellen
g01, g02	nummering gevels
s	schoorsteen
dr	deurraam

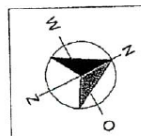

mw	stichting monumentenwacht overijssel en flevoland
Object:	OV1216
Adres:	Keizerstraat 21
Plaats:	Deventer
Mon. status:	RM 12602
	schaal 1: 150
	Maken in het werk te controleren


Plattegronden

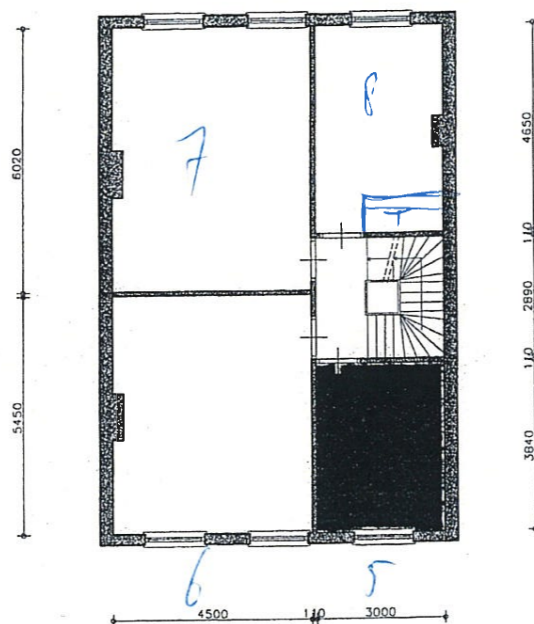

Kantoorgebouw "Keizerstraat 21" te Deventer

(Aan deze tekening kunnen geen rechten worden ontleend).

Plattegronden

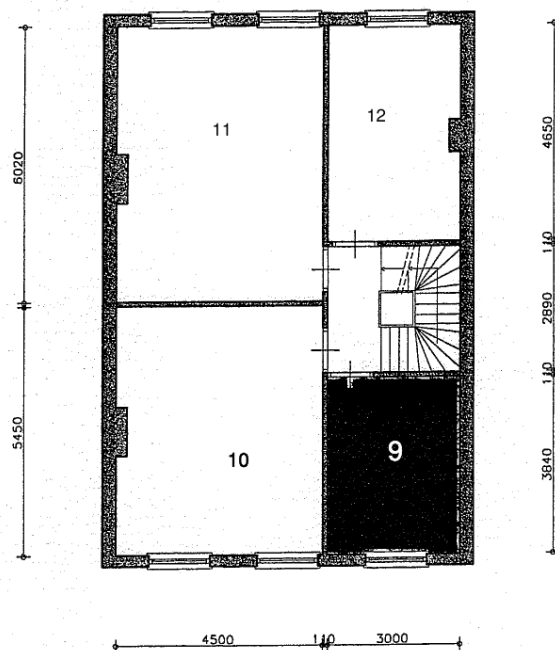

Kantoorgebouw "Keizerstraat 21" te Deventer
2e verdieping

(Aan deze tekening kunnen geen rechten worden ontleend).

Kadastrale kaart



Bestemmingsplan:

U kunt het bestemmingsplan bij ons kantoor opvragen.

Adres:

Keizerstraat 21

Gemeente:

Deventer

Postcode / Plaats:

7411 HD Deventer

Even voorstellen

Rodenburg Bedrijfsmakelaars (anno 1930) is één van de grootste makelaarskantoren en marktleider in de regio, met een vestiging in Deventer, Apeldoorn en Zwolle. Rodenburg Makelaars behoort tot de 50 grootste makelaarskantoren van Nederland. Wij zijn volledig thuis op het gebied van koop, verkoop, huur, verhuur, nieuwbouw, beleggingen en (complexe) taxaties van alle soorten bedrijfsroerend goed. Rodenburg Makelaars is NVM-lid en partner in Dynamis Nederland, een samenwerkingsverband van landelijk opererende makelaars. Hiermee zijn wij verzekerd van een landelijke dekking in alle facetten van het onroerend goed. Naast bedrijfsmakelaardij, zijn wij ook gespecialiseerd in de koop, verkoop, huur, verhuur, nieuwbouw en taxaties van woningen. Tevens is Rodenburg Bedrijfsmakelaars "Regulated by RICS":

In de taxatiewerkzaamheden wordt een strikte gedragscode gehanteerd en worden de hoogste professionele en ethische normen nagestreefd. Gecontroleerd door een van de toonaangevende regelgevende instanties ter wereld. Op deze manier wordt een een strikte gedragscode onderschreven en de hoogste professionele en ethische normen nageleefd. Taxaties worden uitgevoerd volgens de voorschriften zoals deze zijn opgenomen in the Red Book van de Royal Institution of Chartered Surveyors (RICS) Rodenburg Bedrijfsmakelaars, dynamisch tot uw dienst ... :

Deskundigheid

Aandacht **Passie**

Service

Beste promotie

Persoonlijke
benadering

Prijs/kwaliteit

Goed bereikbaar



Mr. H.F. de Boerlaan 32 | 7417 DB Deventer
deventer@rodenburg.nl
rodenburg.nl | 0570 745 245



Rodenburg
Bedrijfsmakelaars