


NIEUWE SITUATIE

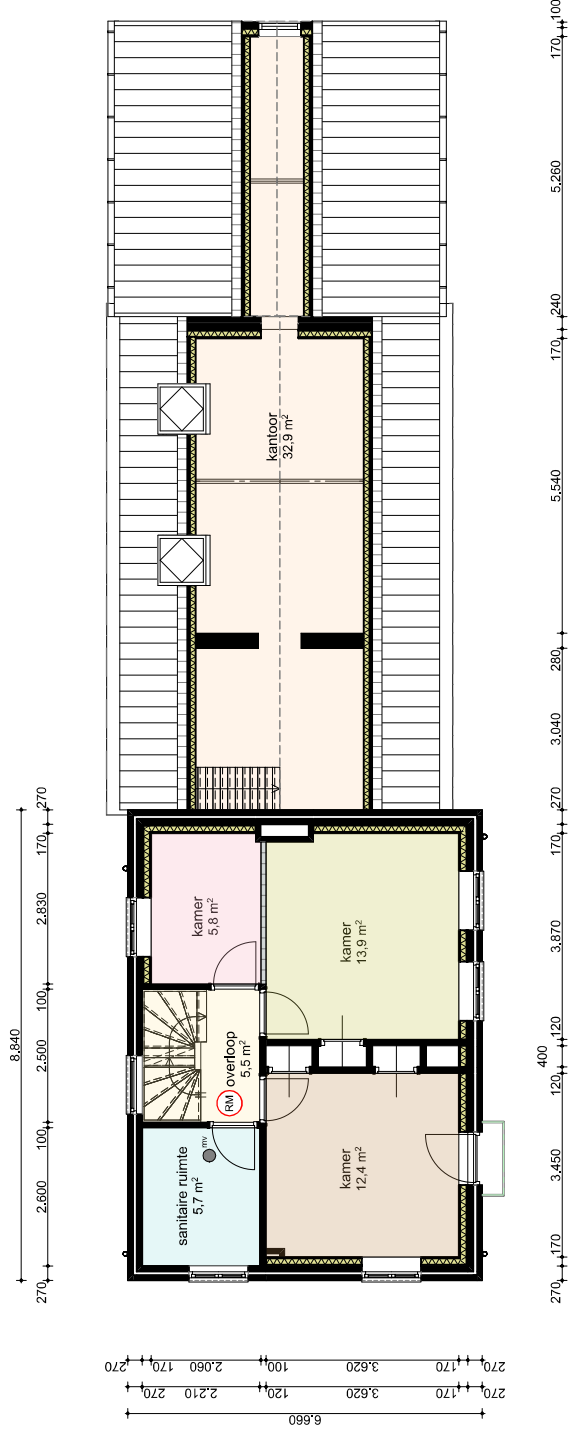

1e verdieping

1:100

23 september 2020

ONTWERPSTUDIO
IN-STYLL

www.in-styll-project.nl
Dit document is het auteursrechtelijk beschermd
Aan de Revisor van de Staat, Rotterdam