




EERSTE VERDIEPING

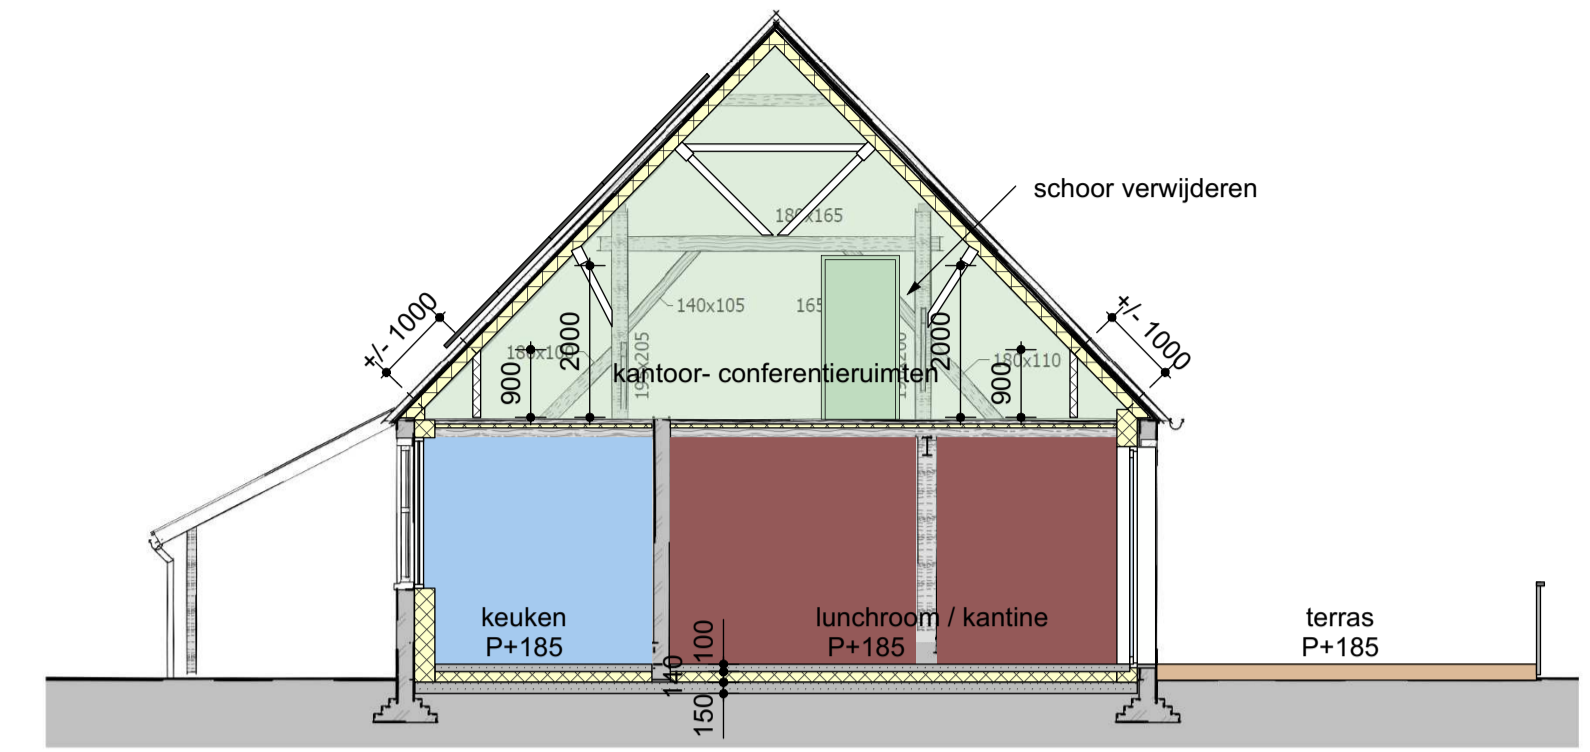


DOORSNEDEN SPANT B

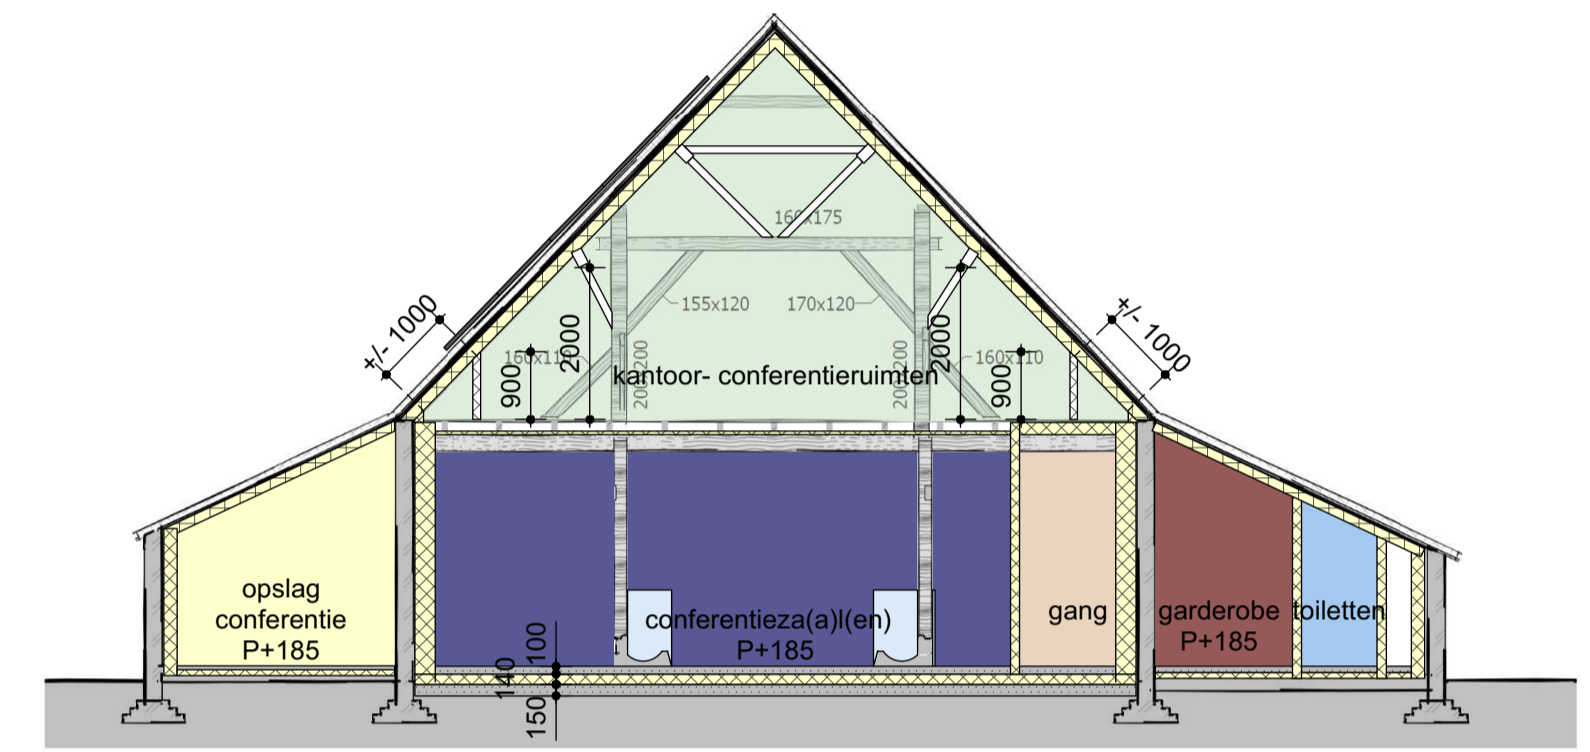

DOORSNEDEN SPANT D

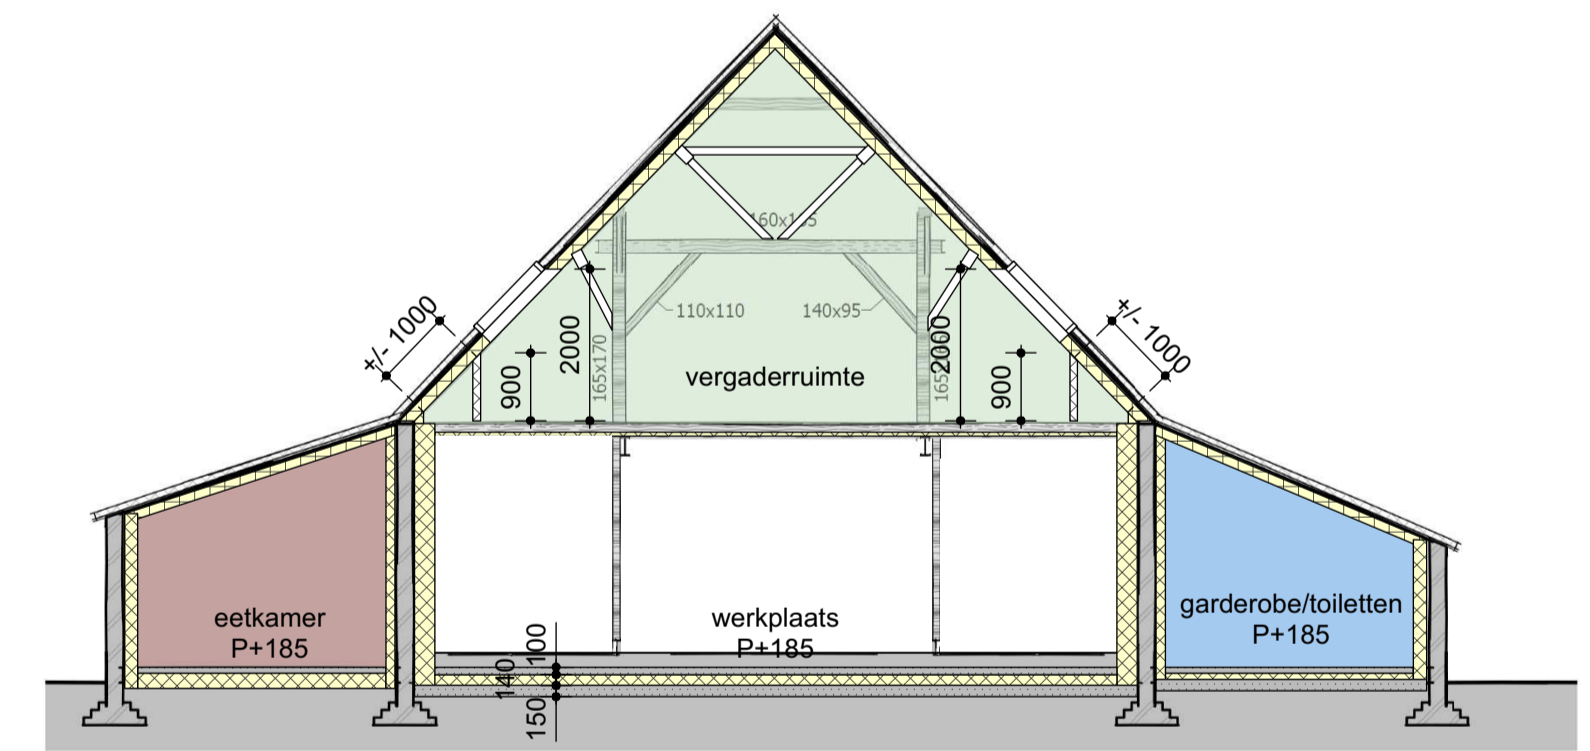

DOORSNEDEN SPANT I

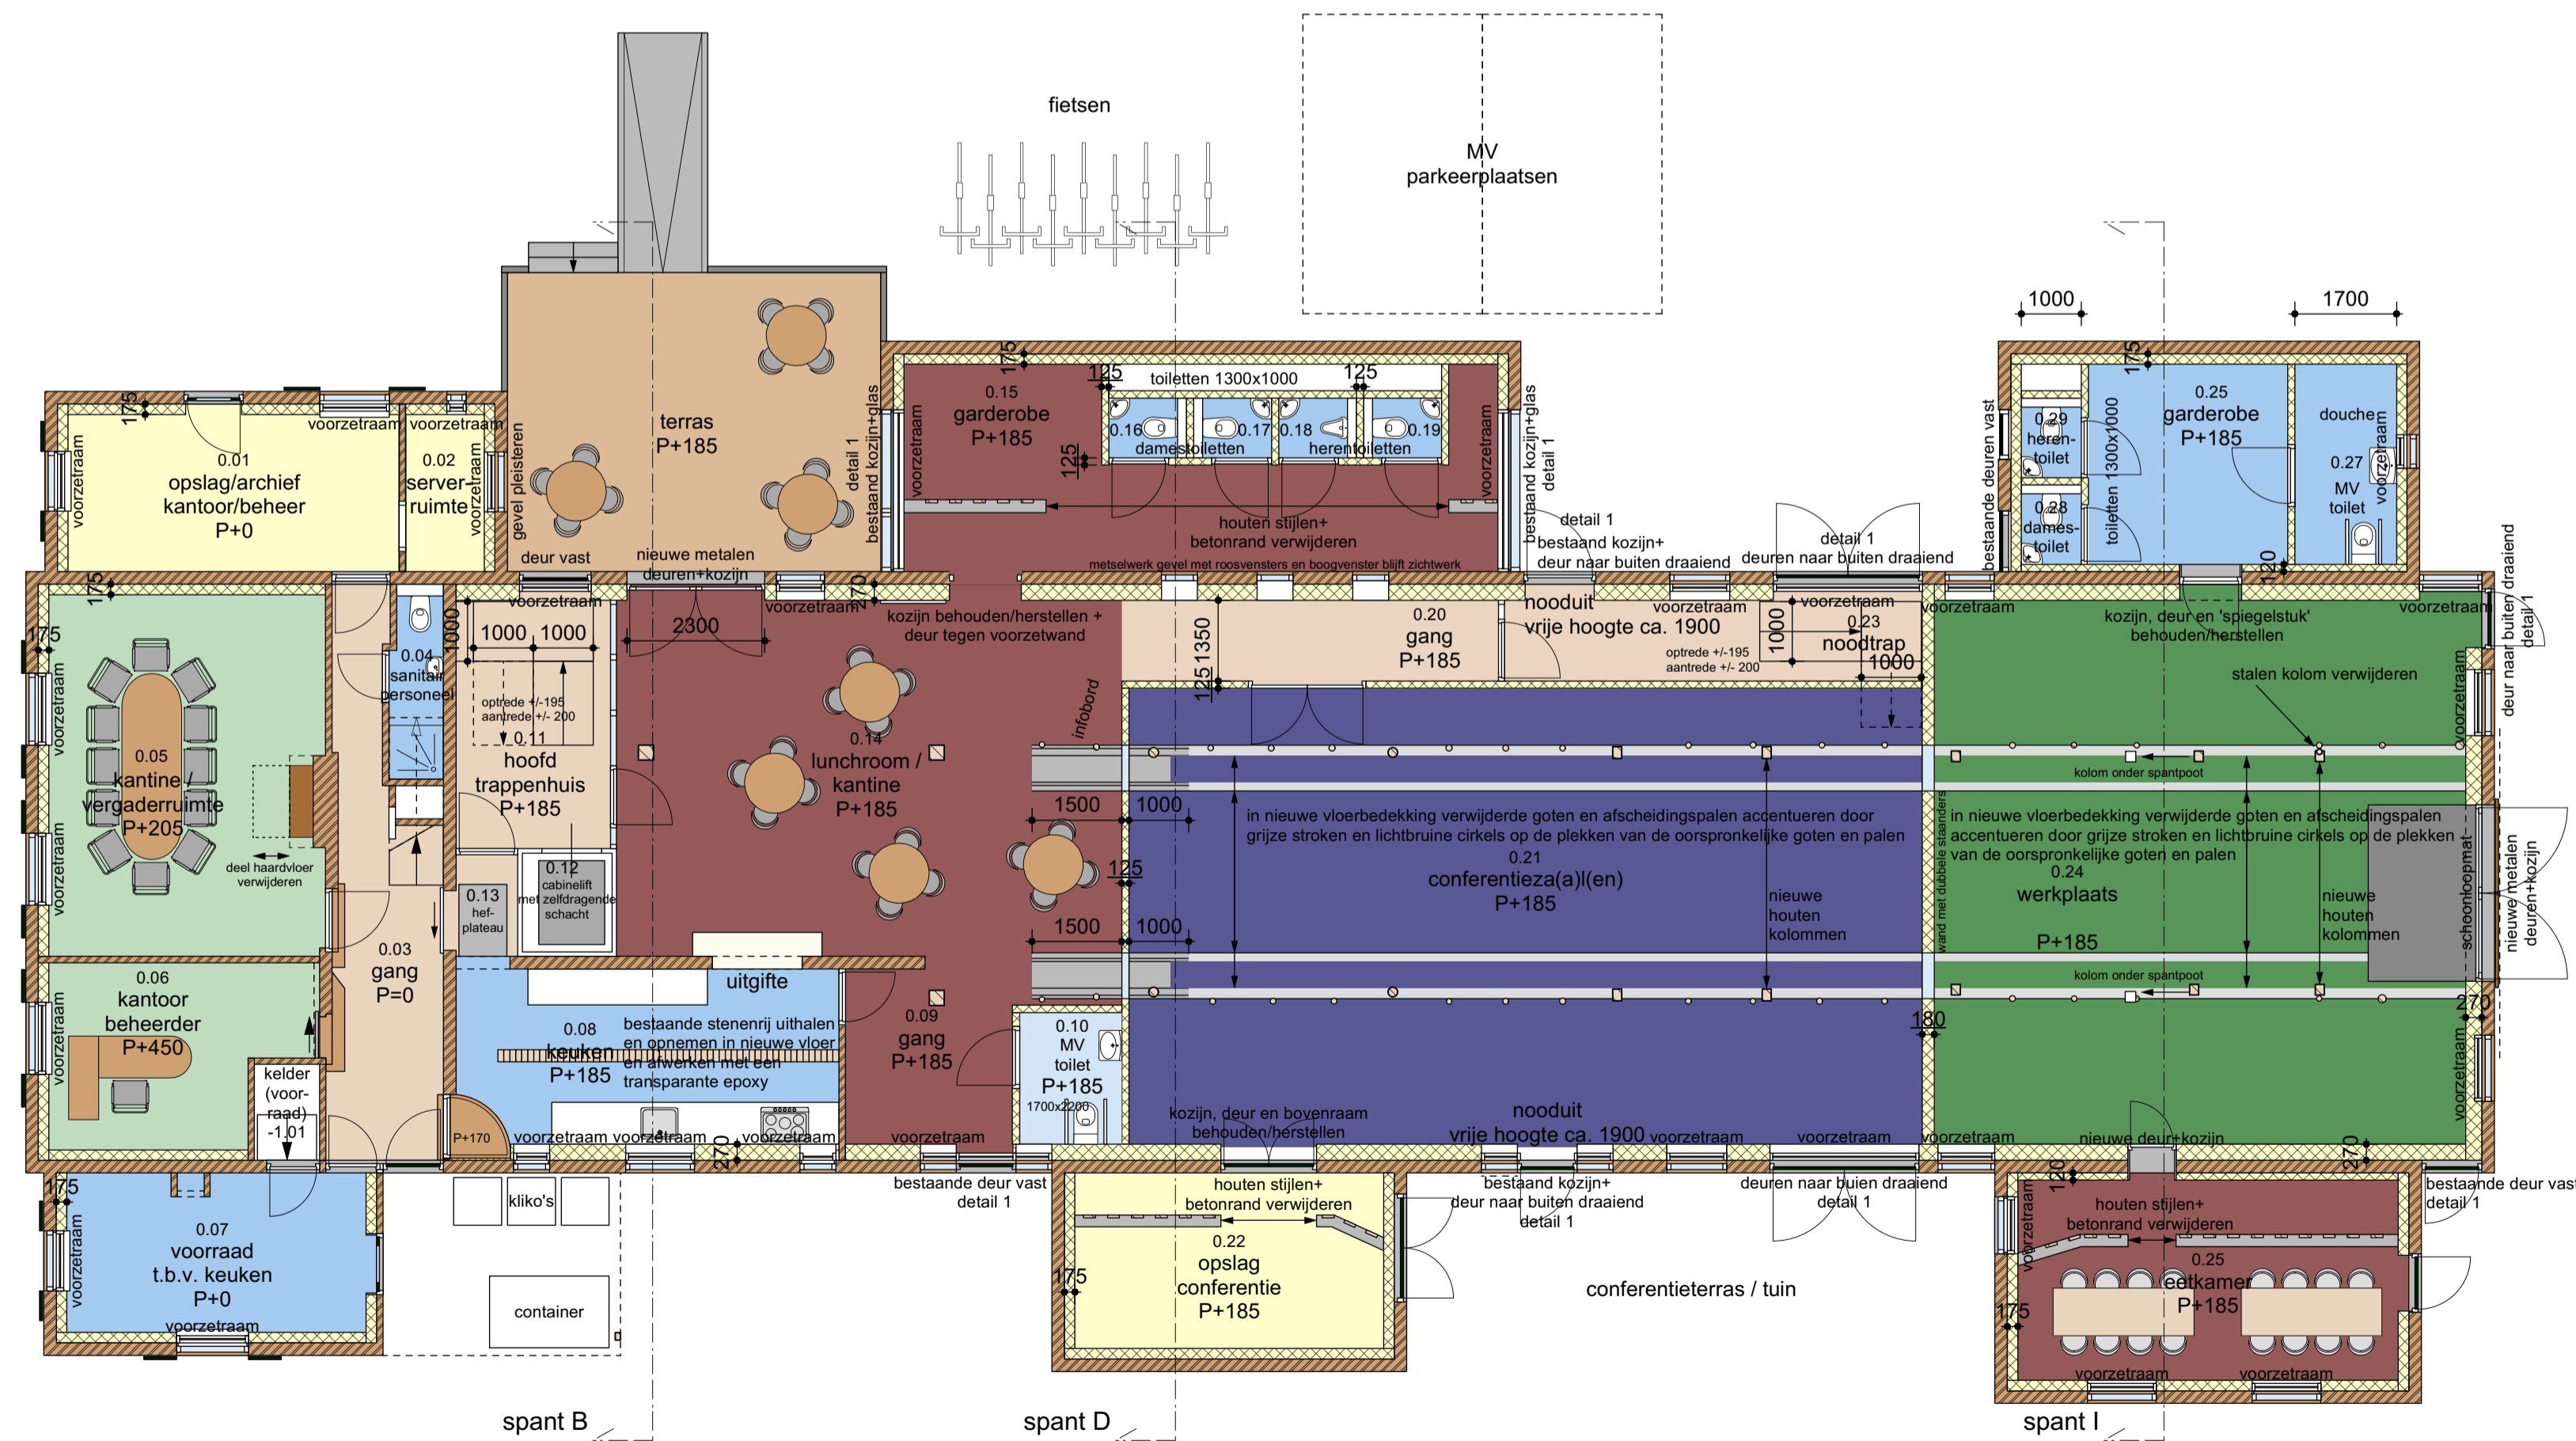

BEGANE GROND

2.1

ARCHITECTEN ir. Guus J. Vedder • Franklaan 23 • 7312 TC Apeldoorn • t 055 356 21 74  
21@21architecten.nl • www.21architecten.nl • KvK 67686001 • BTW nr. NL162830452B01

PROJECT Restauratie en functiewijziging monumentale boerderij aan Het Woldhuis 13 in Apeldoorn	PROJECTNR. <b>21258</b>
OPDRACHTGEVER Gemeente Apeldoorn, afdeling Vastgoed en Grond	TEKENINGNR. <b>21258 VO-01</b>
PROJECTFASE Voorlopig ontwerp	
OMSCHRIJVING Plattegronden en doorsneden -nieuw-	
GEWIJZIGD	SCHAAL
DATUM	1:100
GETEKEND	FORMAAT
	841 x 594

DEZE TEKENING IS EIGENDOM VAN 21 ARCHITECTEN EN MAG NIET ZONDER TOESTEMMING WORDEN GEFOTOCOPIERD, VERMEERVOLDOED OF AAN DERDEN TER INZAKE WORDEN GEEVEN