



KANTOORUNITS TE HUUR!
Laan v. Westenenk 100 te Apeldoorn

Vanaf € 475,- excl. BTW per maand



Michael Maatman

BEDRIJFSMAKELAAR

MICHAEL@RODENBURG.NL



Hans Schuttenbelt

BEDRIJFSMAKELAAR

HANSSCHUTTENBELTRODENBU



Hans van de Kamp

BEDRIJFSMAKELAAR

HANS@RODENBURG.NL



Download hier de
contactgegevens

Op het gebied van bedrijfshuisvesting heeft Rodenburg Bedrijfsmakelaars een reputatie hoog te houden.

We onderscheiden voor u vijf marktsegmenten die alle gespecialiseerde afdelingen bedienen: bedrijfsruimten, kantoorruimten, winkels, horeca en huisvestingsvraagstukken in brede zin.

Rodenburg Bedrijfsmakelaars maakt onderdeel uit van Dynamis Vastgoedconsultants en Makelaars, één van de grootste makelaarsorganisaties van Nederland. Het samenwerkingsverband bestaat uit dertien regionale makelaars met meer dan vijftig vestigingen verspreid door heel Nederland.

Zie voor aanvullende informatie: rodenburg.nl.



Inhoudsopgave

KENMERKEN

OVER HET OBJECT

FOTO'S

PLATTEGROND(EN)

KADASTRALE KAART

LOCATIE

BESTEMMINGSPLAN

MEDEWERKERS

AANVULLENDE DIENSTVERLENING

ONS WERKGEBIED

PLAN EEN BEZICHTIGING



Hoofdkenmerken

HUURPRIJS	N.t.b.
BTW VAN TOEPASSING	Ja
HOOFDBESTEMMING	Bedrijventerrein
BOUWJAAR	1990
BOUWVORM	Bestaande bouw
ONDERHOUD BINNEN	Goed
ONDERHOUD BUITEN	Goed
TOTALE OPPERVLAKTE	Ca. 52 m ² , in units v.a. 26 m ²
ENERGIELABEL	N.t.b.

Over het object

Gelegen op een uitstekende zichtlocatie!

Object

Kantoorruimten beschikbaar met ruime parkeervoorzieningen op eigen terrein, gelegen aan de Laan van Westenenk 100 te Apeldoorn.

Ligging

De zichtlocatie is gelegen op een zeer gunstige locatie in Apeldoorn-West. Het object is op circa 3 minuten afstand van de rijksweg A1 gelegen.

Oppervlakte en huurprijs

De totale oppervlakte bedraagt 345 (inclusief toebedeling algemene ruimte) en is als volgt verdeeld:

Begane grond

kamer 0.1(A)	circa 71 m ² (48 m ²)	per 1 januari 2025 beschikbaar
kamer 0.2(B)	circa 52 m ² (33 m ²)	verhuurd
kamer 0.3(C)	circa 31 m ² (20 m ²)	per 1 januari 2025 beschikbaar

Verdieping

kamer 1.1(D)	circa 93 m ² (59 m ²)	beschikbaar
kamer 1.2(E)	circa 26 m ² (17 m ²)	verhuurd
kamer 1.3(F)	circa 46 m ² (29 m ²)	verhuurd
kamer 1.4(G)	circa 26 m ² (17 m ²)	verhuurd

Bovengenoemde bedragen zijn per maand en te vermeerderen met BTW.

Aanvaarding

In overleg.

Bestemming

Bij de gemeente Apeldoorn valt het onderhavige onroerend goed in het vigerende bestemmingsplan Brouwershaven. De bestemming van het perceel is: Bedrijventerrein – 1. U kunt het bestemmingsplan bij ons kantoor opvragen.

Opleveringsniveau

In de huidige staat, met o.a. de navolgende voorzieningen:

Kantoorruimte:

- lamellen
- systeemplafonds met verlichtingsarmaturen
- toiletgroep
- pantry (gezamenlijk)
- verwarming d.m.v. radiatoren
- airco (gedeeltelijk)
- wifi gezamenlijk (eigen aansluiting mogelijk)

Servicekosten

Het betreft een verrekenbaar voorschot servicekosten.

Parkeergelegenheid

Voldoende parkeergelegenheid op eigen terrein.

Huurbetaling

Per maand/per jaar, vooruit te betalen.

Huurtermijn

In overleg.

Omzetbelasting

Er is sprake van een BTW-belaste verhuur.

Voorwaarden & uitgangspunten

Huurbetaling

Per maand/kwartaal, vooruit te betalen.

Huurtermijn

In overleg.

Omzetbelasting

Er is sprake van een BTW-belaste verhuur.

Huurprijsaanpassing

De huurprijs zal jaarlijks worden aangepast overeenkomstig de maandprijsindexering volgens de CBS-cijfers 'alle huishoudens', voor het eerst 1 jaar na huuringangsdatum.

Zekerheidsstelling

Bankgarantie/waarborgsom ter grootte van een bruto betalingsverplichting van drie maanden huur inclusief servicekosten en BTW.

Huurovereenkomst

De te sluiten huurovereenkomst zal worden opgemaakt conform het model welke door de Raad voor Onroerende Zaken (ROZ) op 30-1-2015 is vastgesteld en op 17-2-2015 is gedeponneerd bij de griffie van de rechtbank te Den Haag en aldaar ingeschreven onder nummer 15/20 tevens gepubliceerd op de website www.roz.nl, met aanvullende bepalingen door verhuurder.

Voorbehoud

Eventuele transacties dienen ter goedkeuring voorgelegd te worden aan opdrachtgever c.q. eigenaar van het gebouw. Tot deze goedkeuring verleend is, zijn alle uitgebrachte aanbiedingen geheel vrijblijvend.

Disclaimer

Aan deze objectinformatie kunnen geen rechten worden ontleend en deze informatie en kan niet als aanbieding of offerte worden beschouwd maar geldt als uitnodiging om in onderhandeling te treden.. Alle informatie is geheel vrijblijvend en uitsluitend voor geadresseerde bestemd. Alle gegevens zijn met zorg samengesteld en uit ons inziens betrouwbare bron afkomstig. Ten aanzien van de juistheid ervan kunnen wij echter geen aansprakelijkheid aanvaarden. Door ons wordt geen aansprakelijkheid aanvaard behoudens voor zover de door ons verplicht afgesloten beroepsaansprakelijkheidsverzekering in voorkomend geval aanspraak op een uitkering geeft.



















Deze plattegronden zijn opgemaakt voor indicatieve doeleinden.
Hieraan kunnen geen rechten worden ontleend.



Deze plattegronden zijn opgemaakt voor indicatieve doeleinden.
Hieraan kunnen geen rechten worden ontleend.

Kadastrale kaart

Kadastrale informatie
Gemeente Apeldoorn
Sectie V
Nummer 5028+5030


Uittreksel Kadastrale Kaart

Uw referentie: BA LvW 100




<p>12345 Deze kaart is noordgericht</p> <p>25 Perceelnummer</p> <p>Huisnummer</p> <p>Vastgestelde kadastrale grens</p> <p>Voorlopige kadastrale grens</p> <p>Administratieve kadastrale grens</p> <p>Bebouwing</p> <p>Overige topografie</p> <p><small>Voor een eensluidend uittreksel, Apeldoorn, 18 november 2016 De bewaarder van het kadaster en de openbare registers</small></p>	<p>Schaal 1:1000</p> <p>Kadastrale gemeente Sectie Perceel</p> <p>APELDOORN V 5028</p>  <p><small>Aan dit uittreksel kunnen geen betrouwbare maten worden ontleend. De Dienst voor het kadaster en de openbare registers behoudt zich de intellectuele eigendomsrechten voor, waaronder het auteursrecht en het databankrecht.</small></p>
--	---

Locatie

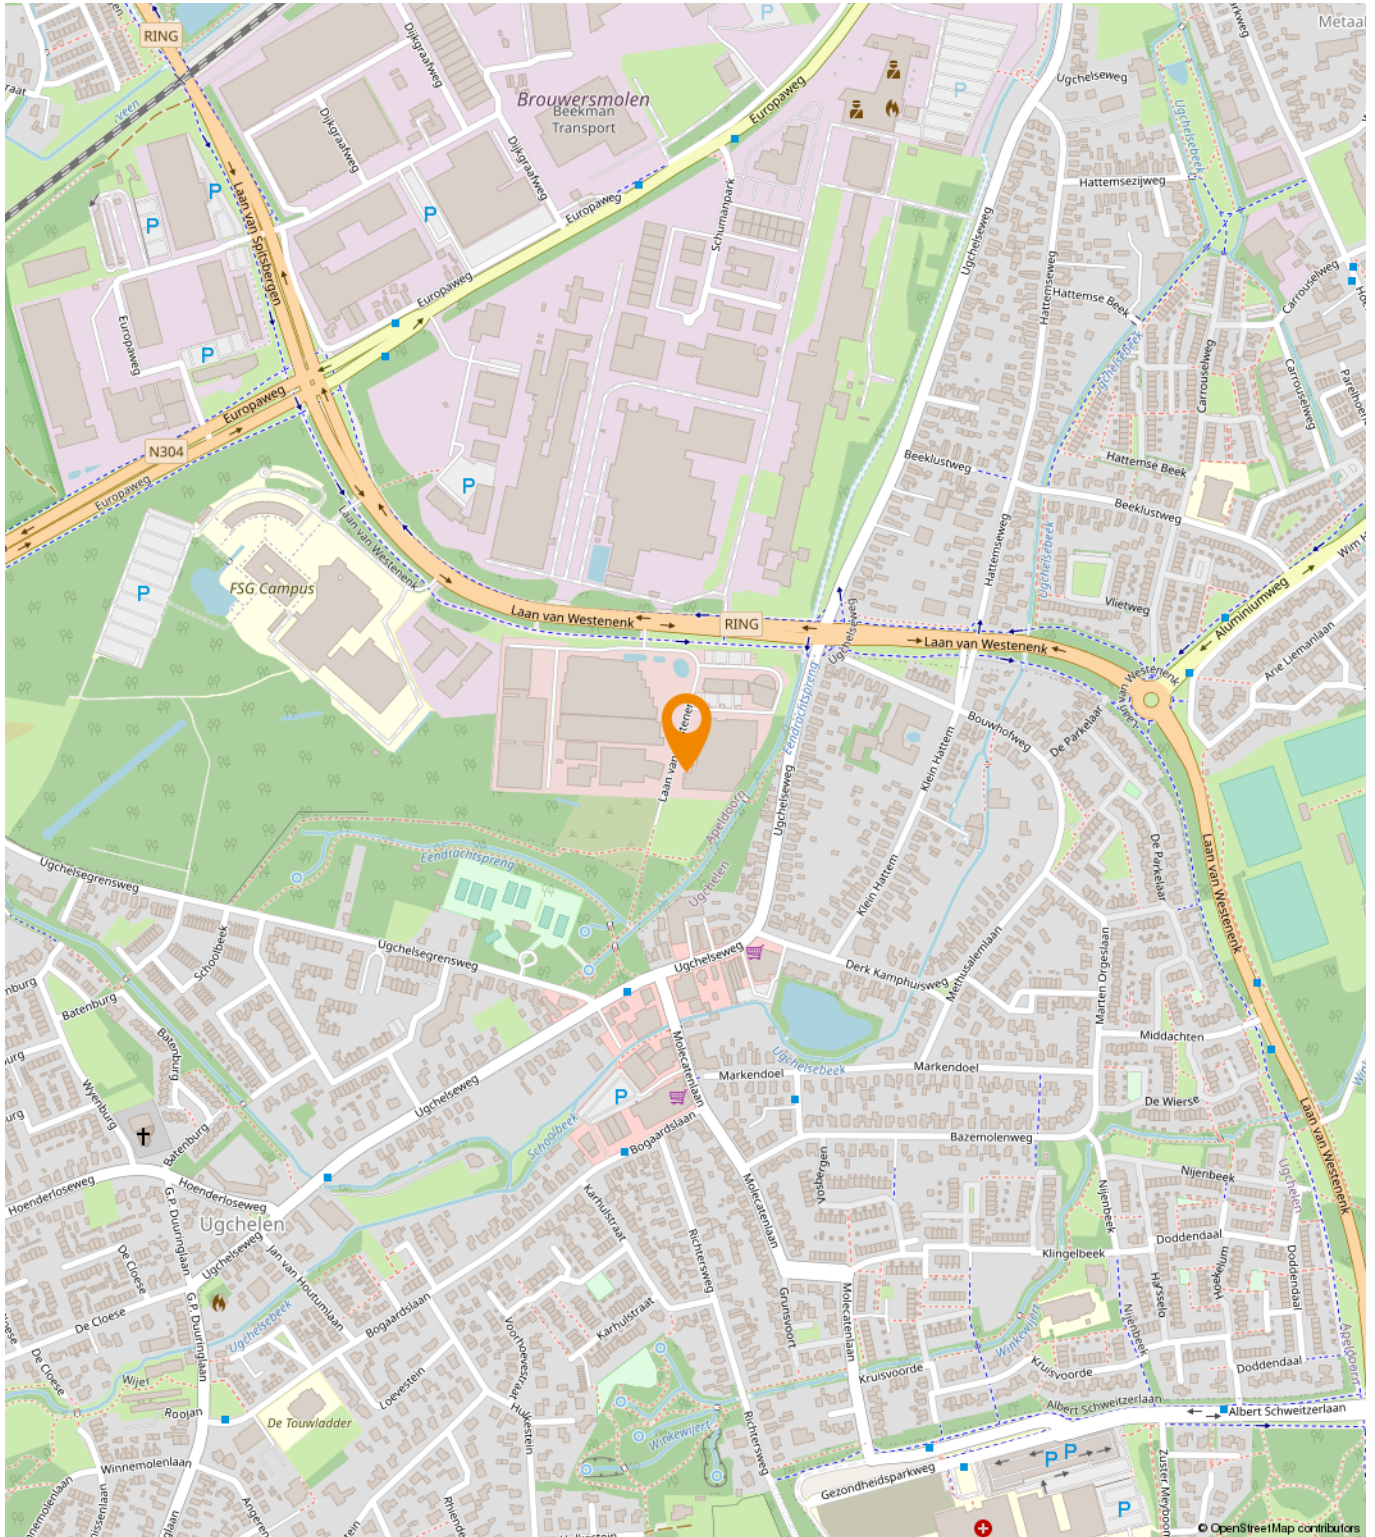

Bestemmingsplan

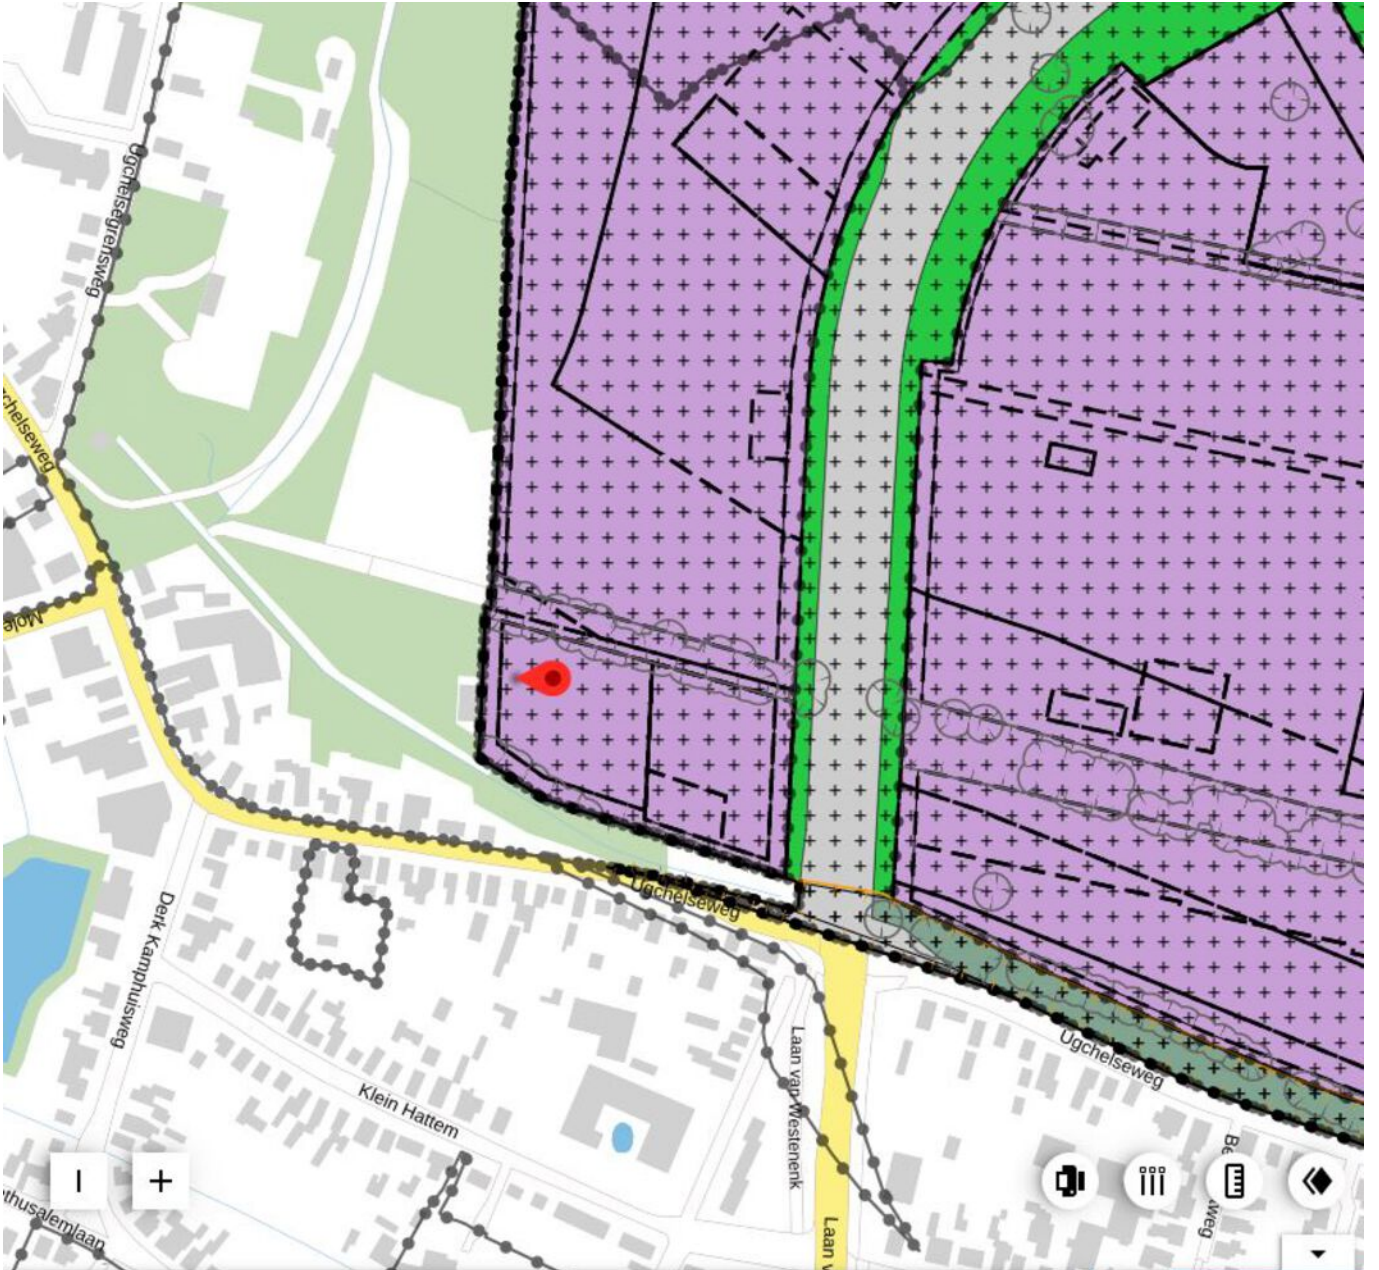

Brouwersmolen recensie 1
gemeente Apeldoorn
bestemmingsplan
onherroepelijk (vastgesteld 2021-05-27)

PLEKINFO DOCUMENTEN KENMERKEN

 192966.3, 466912.1

 Enkelvoudige bestemming
Bedrijventerrein - 1

 Dubbelbestemming
Waarde - Archeologie hoog

 Bouwvlak

 Functieaanduiding
bedrijf tot en met categorie 2

 Maatvoering
o maximale bouwhoogte: 9 m
o maximale goothoogte: 5 m

 Maatvoering
maximaal bouwpercentage terrein:
80%

Een passende huisvesting voor uw bedrijf?

Onze specialisten helpen u graag!



Michael Maatman

Bedrijfsmakelaar
Apeldoorn

055 5 268 268
michael@rodenburg.nl



Hans van de Kamp

Bedrijfsmakelaar
Apeldoorn

055 5 268 268
hansvandeKamp@rodenburg.nl



Hans Schuttenbelt

Bedrijfsmakelaar
Apeldoorn

055-5268268
hans@rodenburg.nl



Sarah Welker

Commerciële binnendienst
Apeldoorn

055 5 268 268
sarah@rodenburg.nl



Lisette van den Bos

Commerciële binnendienst
Apeldoorn / Deventer

055 5 268 268
lisette@rodenburg.nl



Ivo van der Zwan

Commerciële binnendienst
Zwolle

038- 4 222 222,
ivovanderzwan@rodenburg.nl

**ZOEK JE EEN
UITDAGENDE BAAN?**

**KIJK OP RODENBURG.NL VOOR
DE ACTUELE VACATURES**



Jonathan Kleine
Vastgoedadviseur

038 4 222 222
jonathan@rodenburg.nl



Eva Olde Rikkert
Bedrijfsmakelaar
Zwolle

038 4 222 222
eva@rodenburg.nl



Ivo Dijkerman
Bedrijfsmakelaar
Deventer

0570 745 245
ivo@rodenburg.nl



Ellis Kersten
Bedrijfsmakelaar
Deventer

0570 745 245
ellis@rodenburg.nl



Jorrit Julius
Taxateur

055 5 268 268
jorrit@rodenburg.nl



Herma Harke
Taxateur

055 5 268 268
herma@rodenburg.nl



Quinten Dekker
Binnendienst Taxaties

055 5 268 268
quinten@rodenburg.nl

VASTGOED VRAAGSTUKKEN?

**NEEM CONTACT OP MET ÉÉN
VAN ONZE SPECIALISTEN**

ONZE AANVULLENDE DIENSTVERLENING



Aankoop | aanhuur

Waarschijnlijk heeft u zelf al een goed beeld van wat u zoekt.

Toch kan het lastig zijn om uw wensen te vertalen naar een duidelijk zoekprofiel. Daarom begint het zoeken via Rodenburg Bedrijfsmakelaars altijd met een persoonlijke kennismaking.



Beleggingen

Bij Rodenburg Bedrijfsmakelaars hebben we als eerst het overzicht van beschikbare beleggingsmogelijkheden en kunnen we u adviseren en begeleiden bij transacties. We kunnen u onder meer helpen met beleggingsadvies in: bedrijfspanden, logistieke centra, kantoren, winkels en woningen. Bent u geïnteresseerd in het uitbreiden of opzetten van uw vastgoedportefeuille? We helpen u graag.



Taxaties

Waarderingen zijn de ruggengraat van een nauwkeurige en betrouwbare vastgoedmarkt. U zoekt een partij die u tijdens het gehele traject kan ondersteunen en begeleiden - waarbij kwaliteit van essentieel belang is. Wij werken objectief, nauwkeurig en met betrouwbare rekenmodellen. Alleen zo weten we zeker dat we bijdragen aan de solide uitgangspunten op basis waarvan u keuzes wilt maken.

WAAROM RODENBURG BEDRIJFSMAKELAARS

- ✓ Uitstekend bereikbare backoffice
- ✓ Al jaren marktleider in de regio
- ✓ Eigen taxatieafdeling
- ✓ Thuis in de markt, de regio en bij instanties
- ✓ Betrokken van A tot Z
- ✓ VastgoedCert gecertificeerd
- ✓ NVM Business makelaar

Ons werkgebied

Onze taxateurs werken landelijk



Uw makelaar in de regio

Plan een bezichtiging

Rodenburg Bedrijfsmakelaars

Paslaan 20

7311 AL Apeldoorn

☎ 055-5268268

✉ bogapeldoorn@rodenburg.nl