



Welkom in uw nieuwe werkplek!
Breede Goorstraat 4 7391 ZX te Twello

HUURPRIJS : € 5.625,- per maand



Ellis Kersten

BEDRIJFSMAKELAAR

ELLIS@RODENBURG.NL



Ivo Dijkerman

BEDRIJFSMAKELAAR

IVO@RODENBURG.NL



Download hier de
contactgegevens

Op het gebied van bedrijfshuisvesting heeft Rodenburg Bedrijfsmakelaars een reputatie hoog te houden.

We onderscheiden voor u vijf marktsegmenten die alle gespecialiseerde afdelingen bedienen: bedrijfsruimten, kantoorruimten, winkels, horeca en huisvestingsvraagstukken in brede zin.

Rodenburg Bedrijfsmakelaars maakt onderdeel uit van Dynamis Vastgoedconsultants en Makelaars, één van de grootste makelaarsorganisaties van Nederland. Het samenwerkingsverband bestaat uit dertien regionale makelaars met meer dan vijftig vestigingen verspreid door heel Nederland.

Zie voor aanvullende informatie: rodenburg.nl.



Inhoudsopgave

KENMERKEN

OVER HET OBJECT

FOTO'S

KADASTRALE KAART

LOCATIE

BESTEMMINGSPLAN

MEDEWERKERS

AANVULLENDE DIENSTVERLENING

ONS WERKGEBIED

PLAN EEN BEZICHTIGING



Hoofdkenmerken

KOOPPRIJS

HUURPRIJS

€ 5.625 per maand

BTW VAN TOEPASSING

ja

HOOFDBESTEMMING

Bedrijfsruimte

BOUWJAAR

1971-1980

ONDERHOUD BINNEN

Goed

ONDERHOUD BUITEN

Goed

TOTALE OPPERVLAKTE

1.370 m²

Over het object

Gelegen op een uitstekende zichtlocatie!

Object/ligging

Op bedrijventerrein Nijverheid 't Belt aan de Breede Goorstraat 4 te Twello gelegen solitair bedrijfsgebouw met een totale oppervlakte van ca. 1.370 m² alsmede een royaal afsluitbaar buitenterrein.

Het gebouw bestaat uit ca. 76 m² kantoorruimte met pantry en toiletten, aansluitende bedrijfsruimte (ca. 423 m²) met entresol boven de kantoorruimte, ca. 130 m² 'kasruimte', 2 gekoppelde bedrijfshallen met een totale oppervlakte van ca. 690 m² en een vrijstaande opslagruimte van ca. 50 m².

Kadastrale informatie

Gemeente Twello

Sectie E

Nummers 264 en 376

Grootte resp. 2.678 m² en 1.246 m²

Bestemming

Bij de gemeente Voorst valt het onderhavige onroerend goed in het vigerende bestemmingsplan 'Bedrijventerreinen Nijverheid – 't Belt, Twello'. De bestemming van het perceel is: Bedrijventerrein, bedrijf tot en met categorie 3.2.

U kunt het bestemmingsplan bij ons kantoor opvragen.

Opleveringsniveau

In de huidige (deels gedateerde) staat, met o.a. de navolgende voorzieningen:

- kantoorruimte
- toiletten
- pantry
- kasruimte
- 3 gekoppelde bedrijfshallen
- royaal afsluitbaar buitenterrein
- vrijstaande opslagruimte

Parkeergelegenheid

Voldoende parkeergelegenheid op eigen terrein.

Huurprijs

€ 67.500,00 per jaar, te vermeerderen met BTW.

Huurbetaling

Per maand, vooruit te betalen.

Huurtermijn

In overleg.

Omzetbelasting

Er is sprake van een BTW-belaste verhuur.

Een met BTW belaste huurprijs is voor verhuurder het uitgangspunt. Voldoet huurder niet aan de voor belaste verhuur gestelde criteria, dan behoudt verhuurder zich het recht voor om het alsdan ontstane financiële nadeel voor verhuurder volledig te compenseren.

Aanvaarding

In overleg.

Voorbehoud

Eventuele transacties dienen ter goedkeuring voorgelegd te worden aan opdrachtgever c.q. eigenaar van het gebouw. Tot deze goedkeuring verleend is, zijn alle uitgebrachte aanbiedingen geheel vrijblijvend.

Nadere informatie

Voor nadere informatie en/of bezichtigingen kunt u een afspraak maken met:

Rodenburg Bedrijfsmakelaars

Mr. H.F. de Boerlaan 32, 7417 DB DEVENTER

Telefoon: 0570-745 245

E-mail: deventer@rodenburg.nl

Internet: www.rodenburg.nl

Voorwaarden & uitgangspunten

Huurbetaling

Per maand/kwartaal, vooruit te betalen.

Huurtermijn

In overleg.

Omzetbelasting

Er is sprake van een BTW-belaste verhuur.

Huurprijsaanpassing

De huurprijs zal jaarlijks worden aangepast overeenkomstig de maandprijsindexering volgens de CBS-cijfers "alle huishoudens", voor het eerst 1 jaar na huuringangsdatum.

Zekerheidsstelling

Bankgarantie/waarborgsom ter grootte van een bruto betalingsverplichting van drie maanden huur inclusief servicekosten en BTW.

Huurovereenkomst

De te sluiten huurovereenkomst zal worden opgemaakt conform het model welke door de Raad voor Onroerende Zaken (ROZ) op 30-1-2015 is vastgesteld en op 17-2-2015 is gedeponneerd bij de griffie van de rechtbank te Den Haag en aldaar ingeschreven onder nummer 15/20 tevens gepubliceerd op de website www.roz.nl, met aanvullende bepalingen door verhuurder.

Voorbehoud

Eventuele transacties dienen ter goedkeuring voorgelegd te worden aan opdrachtgever c.q. eigenaar van het gebouw. Tot deze goedkeuring verleend is, zijn alle uitgebrachte aanbiedingen geheel vrijblijvend.

Disclaimer



Aan deze objectinformatie kunnen geen rechten worden ontleend en deze informatie kan niet als aanbieding of offerte worden beschouwd maar geldt als uitnodiging om in onderhandeling te treden. Alle informatie is geheel vrijblijvend en uitsluitend voor geadresseerde bestemd. Alle gegevens zijn met zorg samengesteld en uit ons inziens betrouwbare bron afkomstig. Ten aanzien van de juistheid ervan kunnen wij echter geen aansprakelijkheid aanvaarden. Door ons wordt geen aansprakelijkheid aanvaard behoudens voor zover de door ons verplicht afgesloten beroepsaansprakelijkheidsverzekering in voorkomend geval aanspraak op een uitkering geeft.










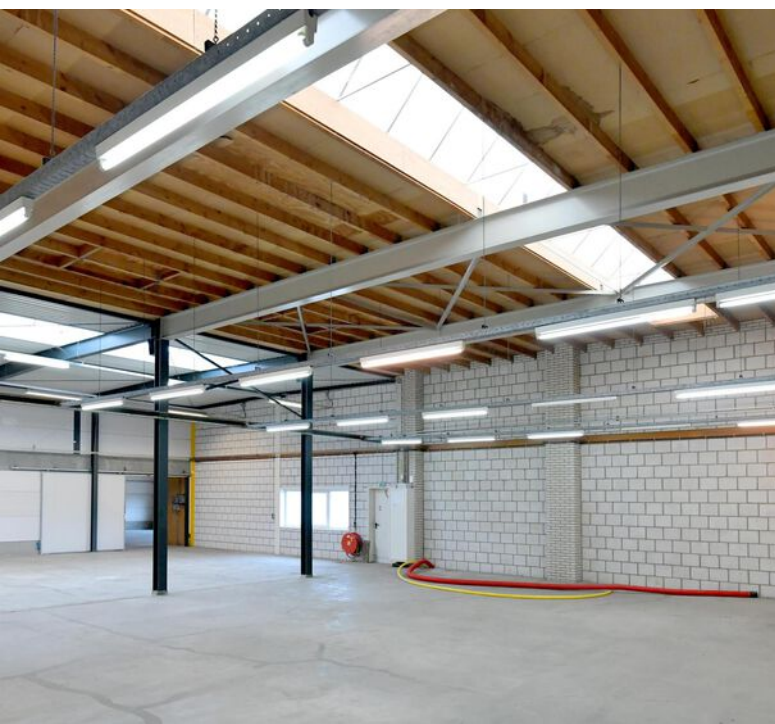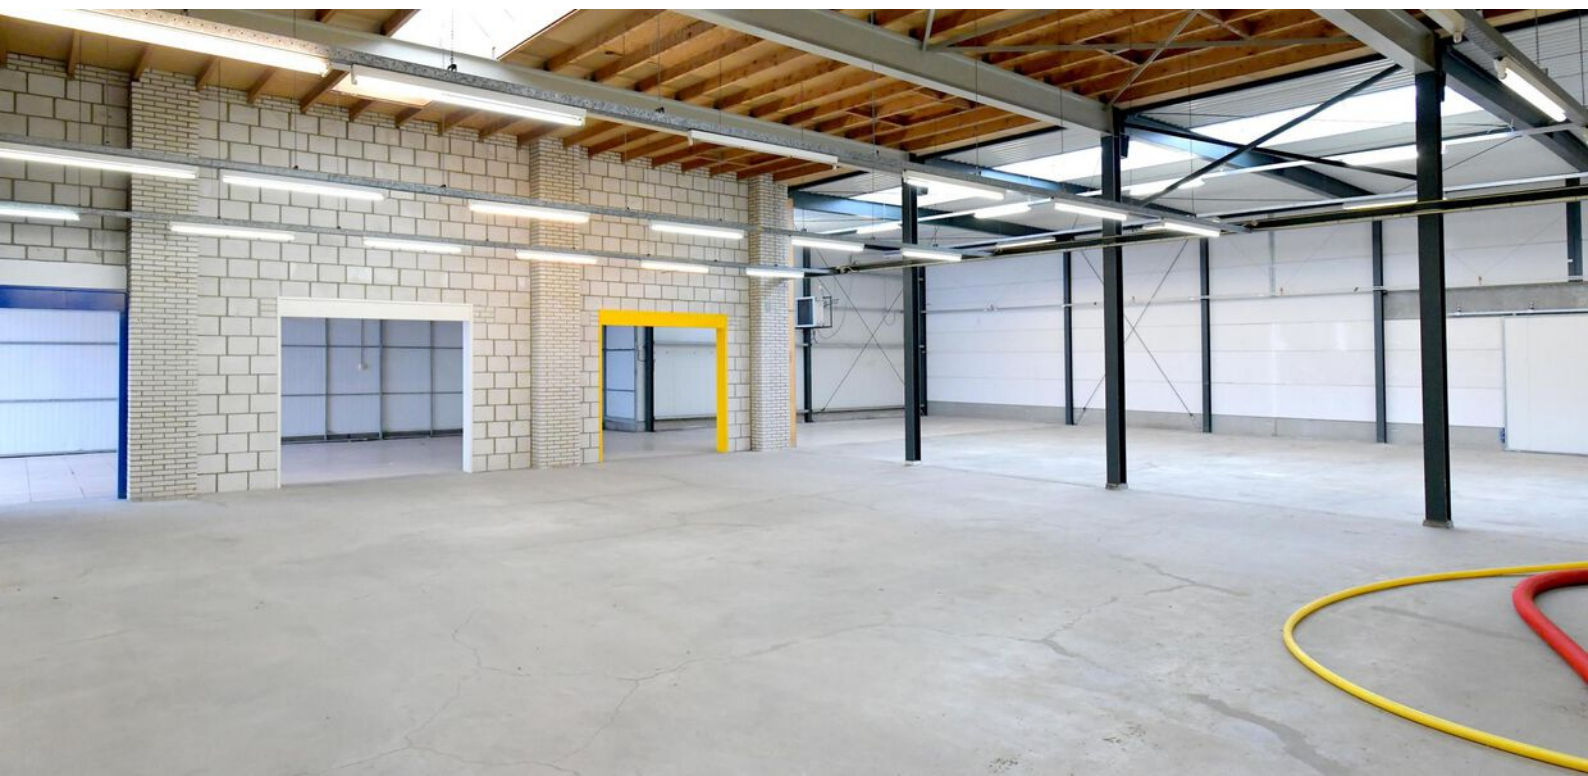



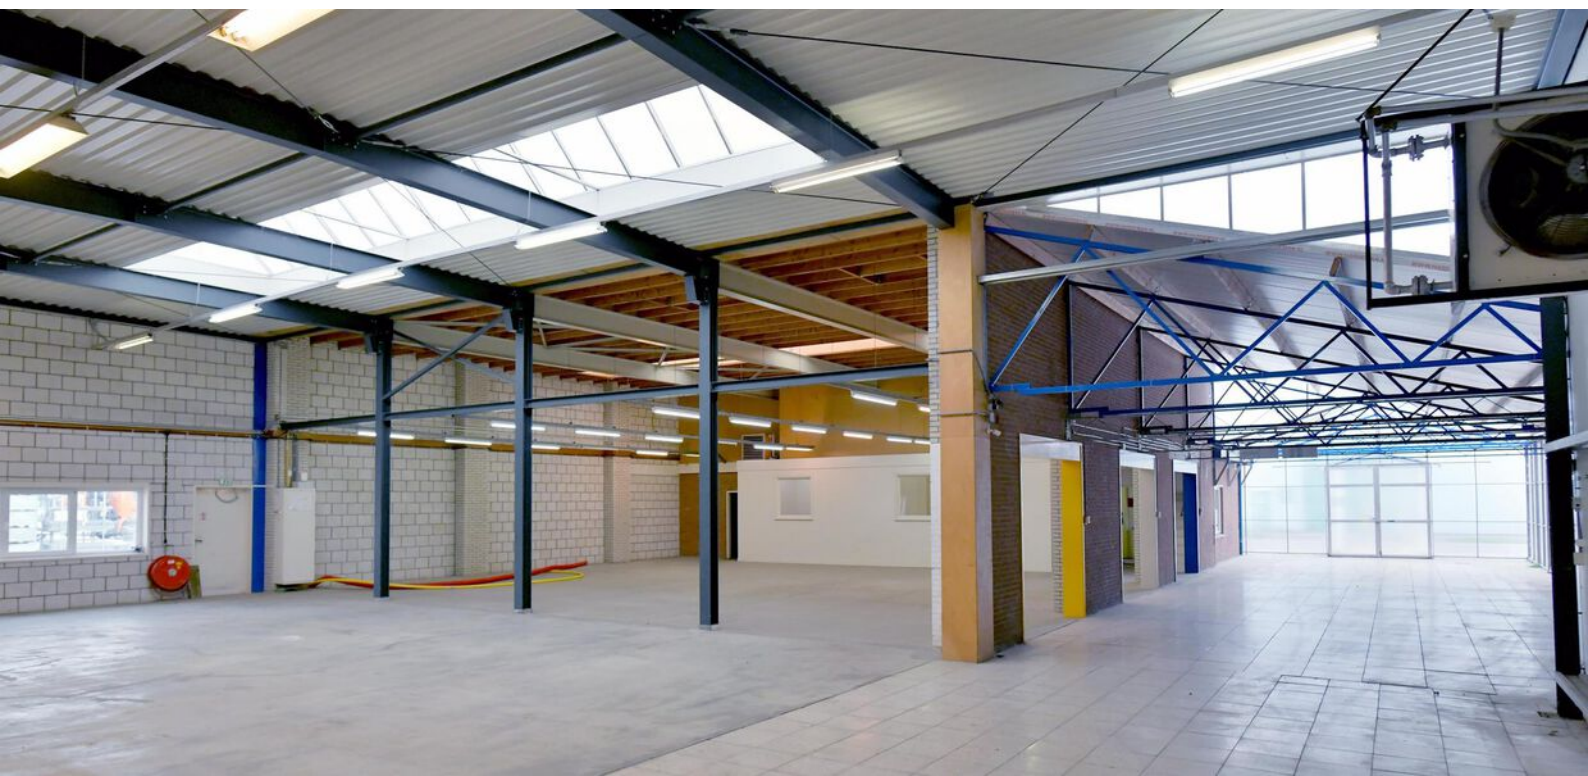







Kadastrale kaart

Uw referentie: bogd



12345

25

Deze kaart is noordgericht

Perceelnummer

Huisnummer

Vastgestelde kadastrale grens

Voorlopige kadastrale grens

Administratieve kadastrale grens

Bebouwing

Schaal 1: 500

Kadastrale gemeente

Sectie

Perceel

Twello

E

376

kadaster




Voor een eensluitend uittreksel, geleverd op 11 oktober 2023


De bewaarder van het kadaster en de openbare registers

Aan dit uittreksel kunnen geen betrouwbare maten worden ontleend.

De Dienst voor het kadaster en de openbare registers behoudt zich de intellectuele eigendomsrechten voor, waaronder het auteursrecht en het databankenrecht.

Locatie

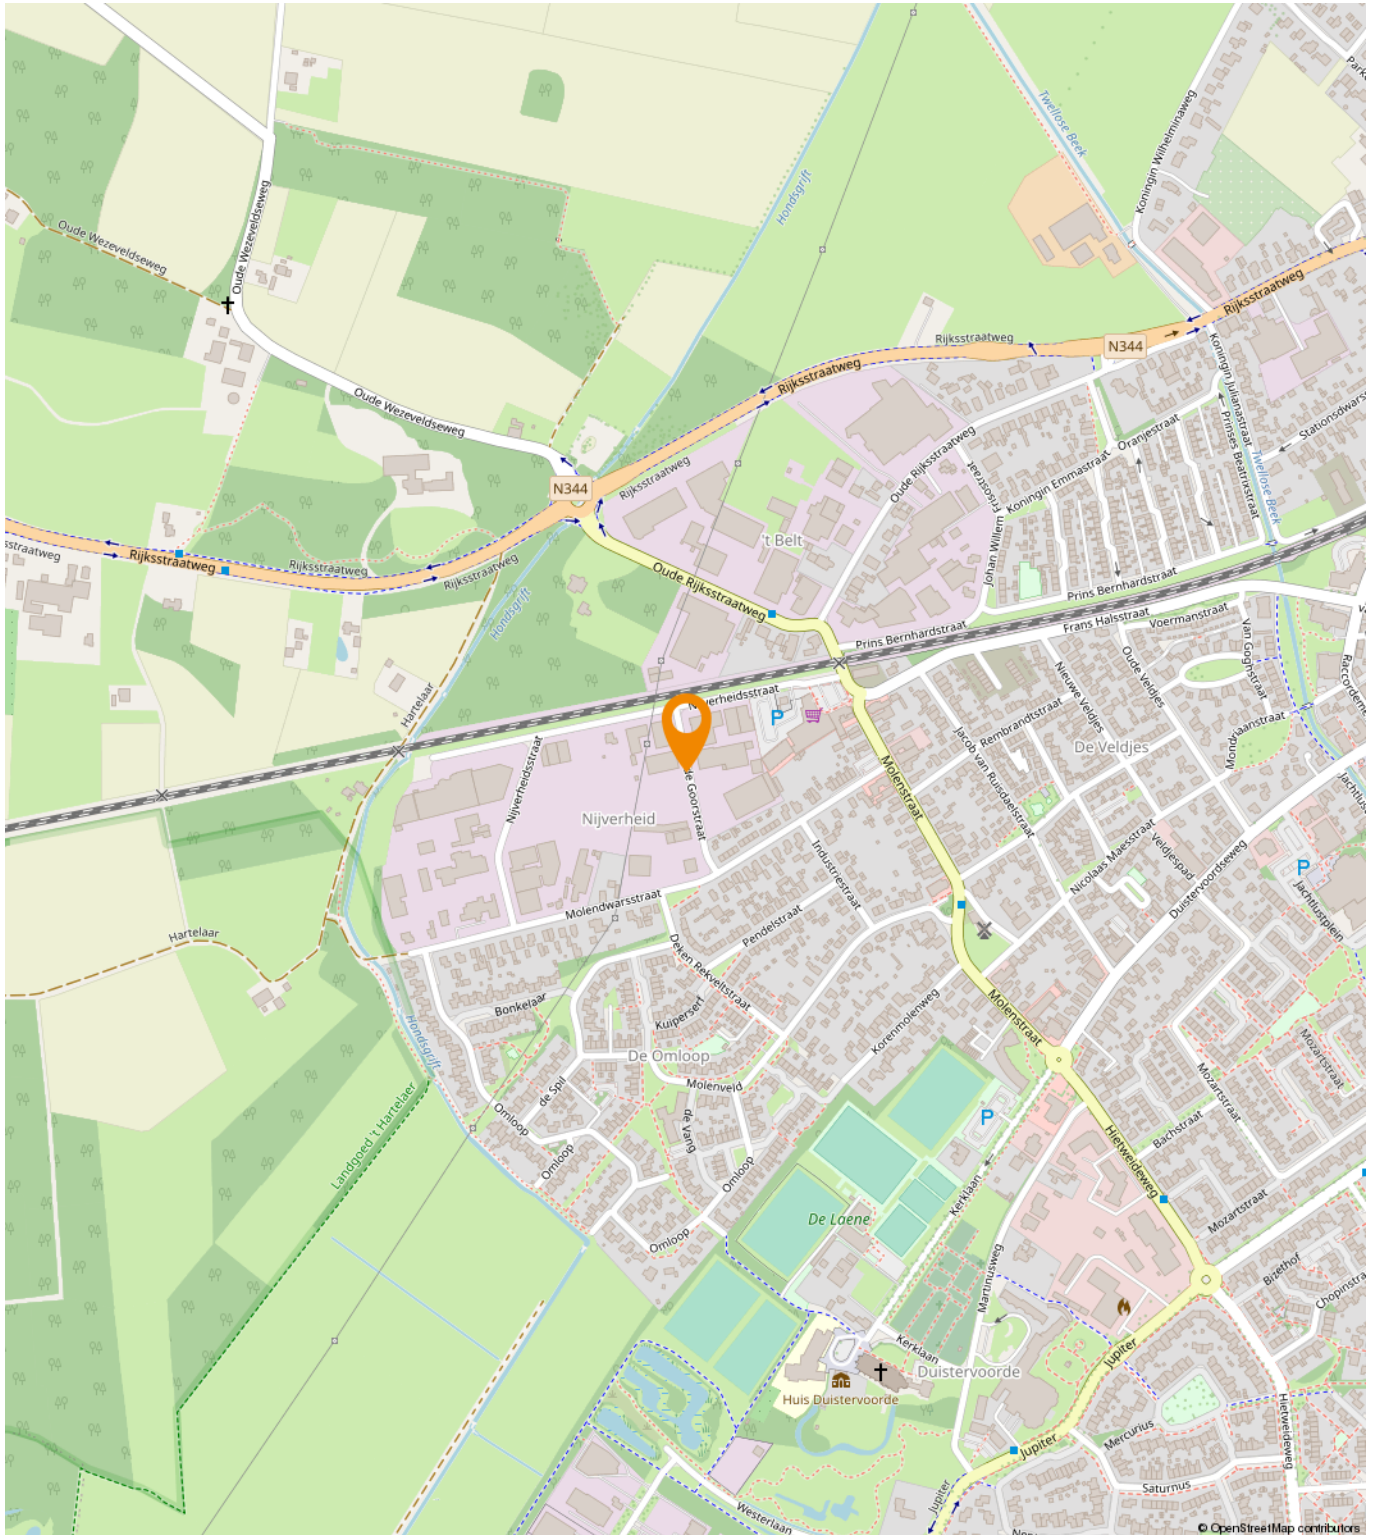

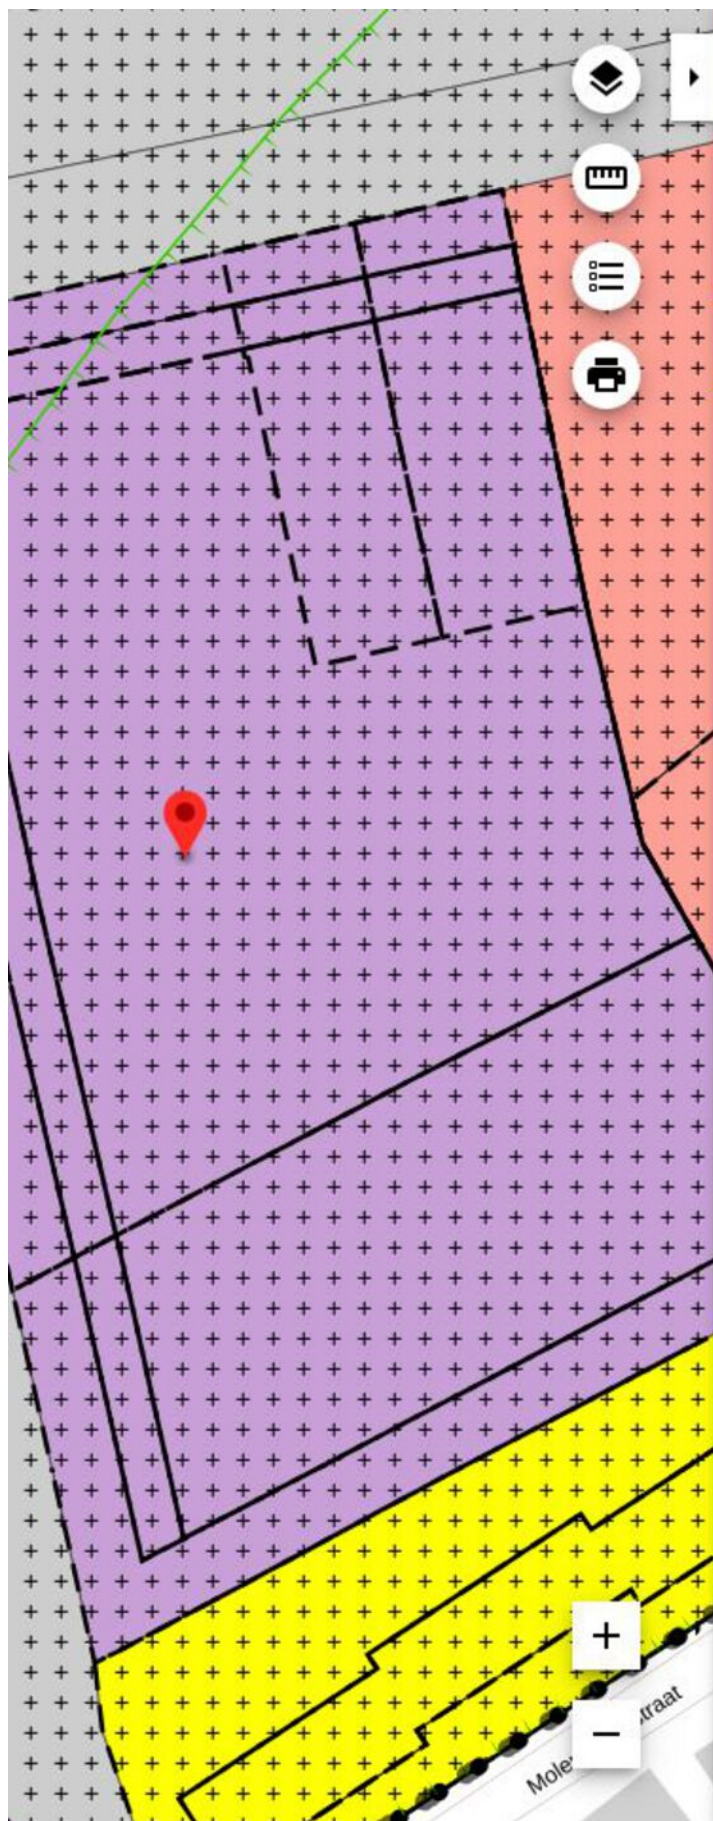

Map showing land use planning with a grid overlay. A red pin is located on a purple area. The map includes a legend on the right and navigation controls on the left.

Bedrijventerreinen Nijverheid - 't Belt, Twello

Gemeente Voorst
bestemmingsplan
onherroepelijk (vastgesteld 2013-07-01)

PLEKINFO DOCUMENTEN KENMERKEN

 202897.4, 472154

-  Enkelbestemming
Bedrijventerrein
-  Dubbelbestemming
Waarde - Archeologie - 3
-  Bouwvlak
-  Functieaanduiding
bedrijf tot en met categorie 3.2
-  Maatvoering
maximum bouwhoogte: 12 m
-  Maatvoering
maximum bebouwingspercentage
terrein: 80%
-  Gebiedsaanduiding
vrijwaringszone - molenbiotop

Een passende huisvesting voor uw bedrijf?

Onze specialisten helpen u graag!



Hidde Ton

Vastgoedadviseur
Apeldoorn

055 5 268 268
hidde@rodenburg.nl



Michael Maatman

Bedrijfsmakelaar
Apeldoorn

055 5 268 268
michael@rodenburg.nl



Hans van de Kamp

Bedrijfsmakelaar
Apeldoorn

055 5 268 268
hans@rodenburg.nl



Sarah Welker

Commerciële binnendienst
Apeldoorn

055 5 268 268
sarah@rodenburg.nl



Lisette van den Bos

Commerciële binnendienst
Apeldoorn / Deventer

055 5 268 268
lisette@rodenburg.nl



Tessa Visser

Commerciële binnendienst
Zwolle

038 4 222 222
tessa@rodenburg.nl

ZOEK JE EEN UITDAGENDE BAAN?

KIJK OP [RODENBURG.NL](https://rodenburg.nl) VOOR DE
ACTUELE VACATURES



Jonathan Kleine

Medewerker
bedrijfsmakelaardij

055-5 268 268
jonathan@rodenburg.nl



Eva Olde Rikkert

Bedrijfsmakelaar
Zwolle

038 4 222 222
eva@rodenburg.nl



Ivo Dijkerman

Bedrijfsmakelaar
Deventer

0570 745 245
ivo@rodenburg.nl



Ellis Kersten

Bedrijfsmakelaar
Deventer

0570 745 245
ellis@rodenburg.nl



Rick Wessels

Taxateur

055 5 268 268
rick@rodenburg.nl



Jorrit Julius

Taxateur

055 5 268 268
jorrit@rodenburg.nl



Herma Harke

Taxateur

055 5 268 268
herma@rodenburg.nl



FASTGOED VRAAGSTUKKEN?

NEEM CONTACT OP MET ÉÉN
VAN ONZE SPECIALISTEN

WAT KUNNEN WIJ NOG MEER VOOR U BETEKENEN?

ONZE AANVULLENDE DIENSTVERLENING



Aankoop | aanhuur

Waarschijnlijk heeft u zelf al een goed beeld van wat u zoekt.

Toch kan het lastig zijn om uw wensen te vertalen naar een duidelijk zoekprofiel. Daarom begint het zoeken via Rodenburg Bedrijfsmakelaars altijd met een persoonlijke kennismaking.



Beleggingen

Bij Rodenburg Bedrijfsmakelaars hebben we als eerst het overzicht van beschikbare beleggingsmogelijkheden en kunnen we u adviseren en begeleiden bij transacties. We kunnen u onder meer helpen met beleggingsadvies in: bedrijfspanden, logistieke centra, kantoren, winkels en woningen. Bent u geïnteresseerd in het uitbreiden of opzetten van uw vastgoedportefeuille? We helpen u graag.



Taxaties

Waarderingen zijn de ruggengraat van een nauwkeurige en betrouwbare vastgoedmarkt. U zoekt een partij die u tijdens het gehele traject kan ondersteunen en begeleiden - waarbij kwaliteit van essentieel belang is. Wij werken objectief, nauwkeurig en met betrouwbare rekenmodellen. Alleen zo weten we zeker dat we bijdragen aan de solide uitgangspunten op basis waarvan u keuzes wilt maken.

WAAROM RODENBURG BEDRIJFSMAKELAARS

- ✓ Uitstekend bereikbare backoffice
- ✓ Al jaren marktleider in de regio
- ✓ Eigen taxatieafdeling
- ✓ Thuis in de markt, de regio en bij instanties
- ✓ Betrokken van A tot Z
- ✓ VastgoedCert gecertificeerd
- ✓ NVM Business makelaar

Ons werkgebied

Onze taxateurs werken landelijk



Plan een bezichtiging

Rodenburg Bedrijfsmakelaars

Mr. H.F. de Boerlaan

7417 DB Deventer

☎ 0570 745 245

✉ deventer@rodenburg.nl