




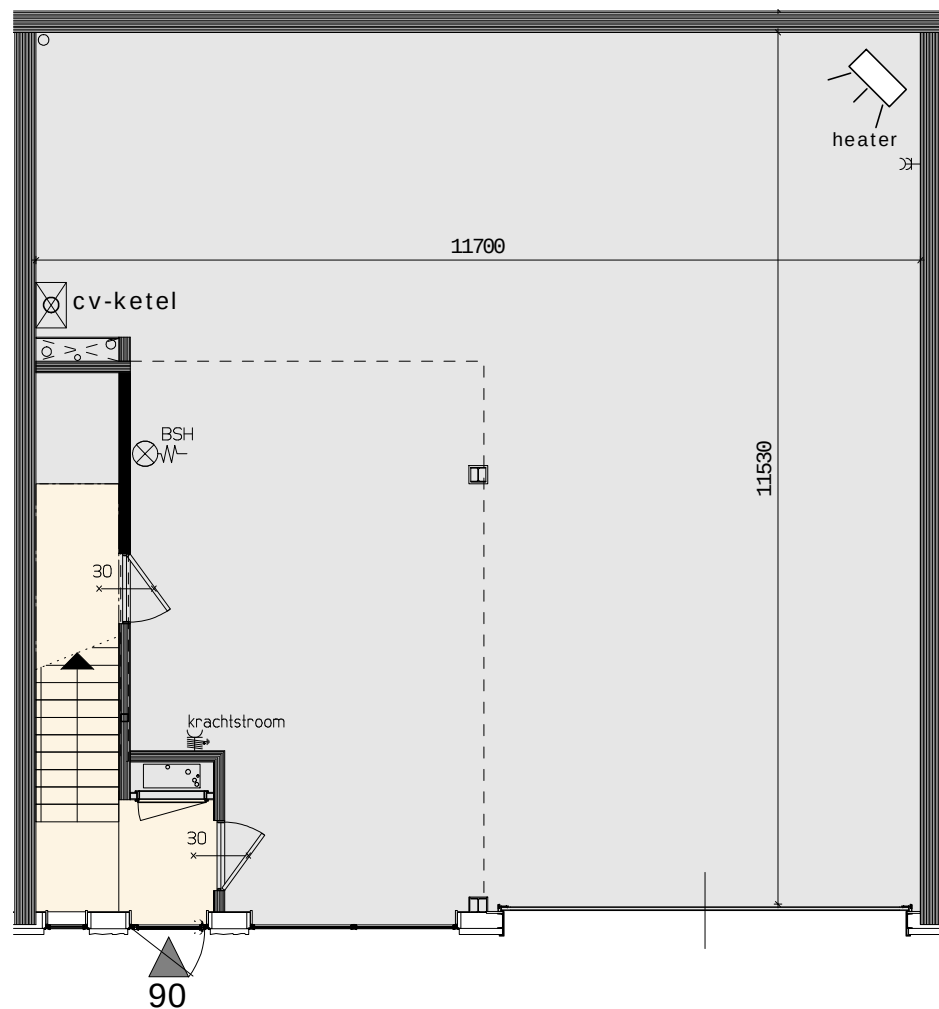

Begane grond

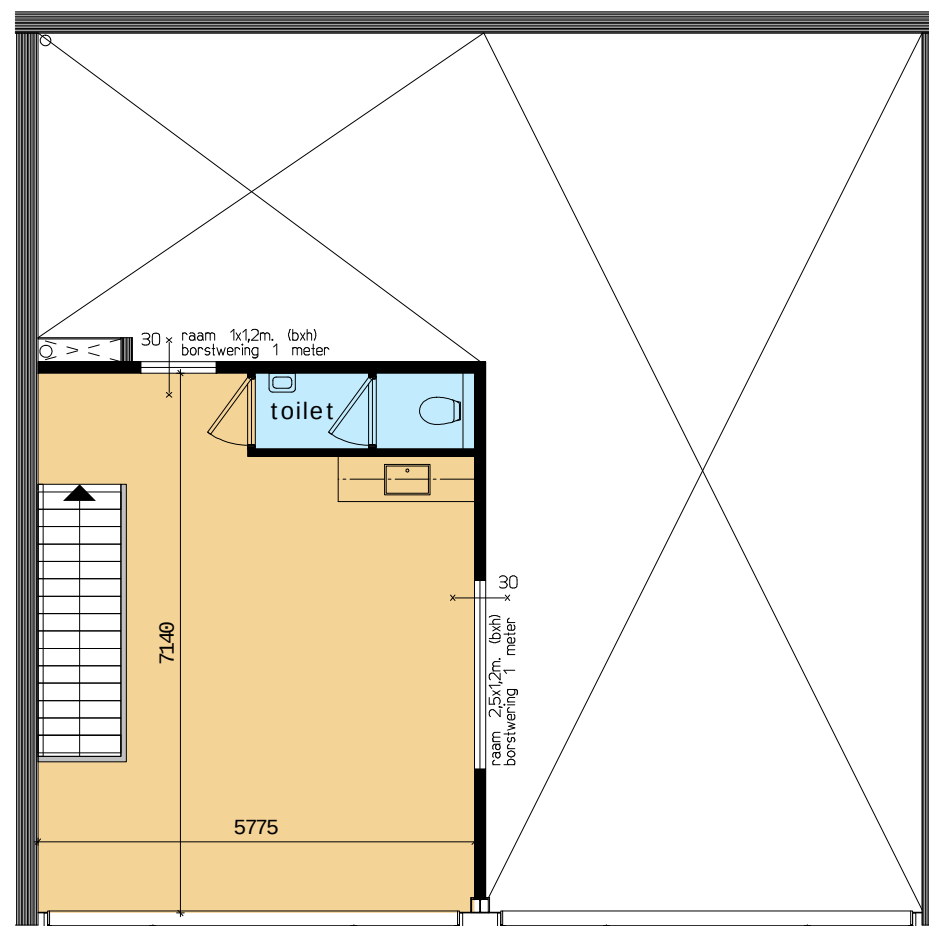

Verdieping 01

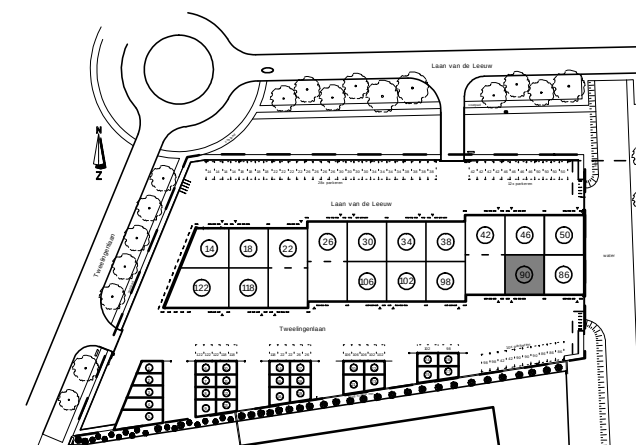

Situatie

Schipper B O s c h
Vastgoed

Basicweg 7 • 3821 BR Amersfoort
Postbus 1292 • 3800 BG Amersfoort
☎ +31 (0)33 456 23 63
☎ +31 (0)33 456 11 39
✉ mail@schipperbosch.nl
🌐 schipperbosch.nl

Werk Bedrijfsgebouw "Leon".....

Onderdeel Tweelingenlaan 90.....

Schaal 1:100..... Getekend JvdK.....

Datum 19-09-2012..... Wijziging.....

Proj. nr. 3397..... Tek. nr. VH-90-01.....