


NL/SIB, LACS CODERING	MATERIALEN	OPMERKINGEN	LEGENDA SYMBOLEN
TEKENINGEN EN GEBOUWELLEMENTEN ZIJN GEDEEFD VOLGENS DE LACS CODERING, E.E.A. CONFORM NEN 2570 I.C.M. IN SPECIFIEKE FUNCTIONELE GEBOUWELLEMENTEN, 2002.	<ul style="list-style-type: none"> alkzandsteen prefab beton natuursteen collerbeton betonvloerplaat stalenwands baksteen baksteen (linkerwalhoek) staal 	<ul style="list-style-type: none"> onbewerkt hout naaldbout (bewerkt) loofhout (bewerkt) in lagen verlijmd hout isolatie isolatie (pogje druksteek) massieveit beton (thw gestort) afdichting 	<ul style="list-style-type: none"> BSH + HM Brandslanghoes met handmelder (in kas) 30 min 30 minuten brandwerende wand 60 min 60 minuten brandwerende wand 30 min 30 minuten brandwerende deur / raam 60 min 60 minuten brandwerende deur / raam Zelfsluitende deur

OPMERKINGEN	LEGENDA SYMBOLEN
<ul style="list-style-type: none"> staf afmeting n.l.b. door constructeur 	<ul style="list-style-type: none"> Brandslanghoes met handmelder (in kas) 30 min 30 minuten brandwerende wand 60 min 60 minuten brandwerende wand 30 min 30 minuten brandwerende deur / raam 60 min 60 minuten brandwerende deur / raam Zelfsluitende deur

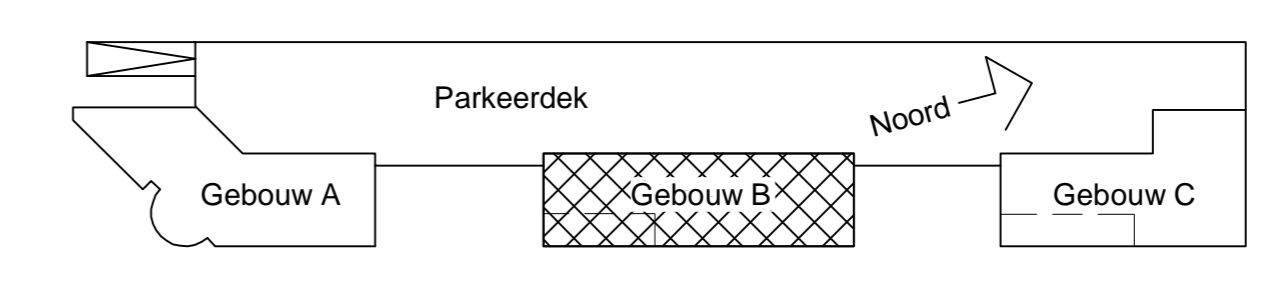

31-01-11 diverse wijzigingen J.E. Jonker
 25-06-10 VOOR UITVOERING + Diverse aanpassingen H.E. ten Hag
 26-03-10 Wijziging (houten) kozijn merken H.E. ten Hag
 datum wijziging

Opdrachtgever: Onroerendgoedmaatschappij Deventer
 Project: Kantoren Olympus te Deventer - GEBOUW B
 Onderdeel: 7e Verdieping

Projectnummer: 4500037
 Fase: REALISATIEFASE
 Datum: 12-03-10
 Schaal: 1:50
 Engineer: H.E.I.H. / J.E.J.
 Bladz. 1

YAN WIJZEN
 Realisatiefase
 Van Wijzen Deventer B.V.
 Deventer
 www.vanwijzen.nl

L(-)7