
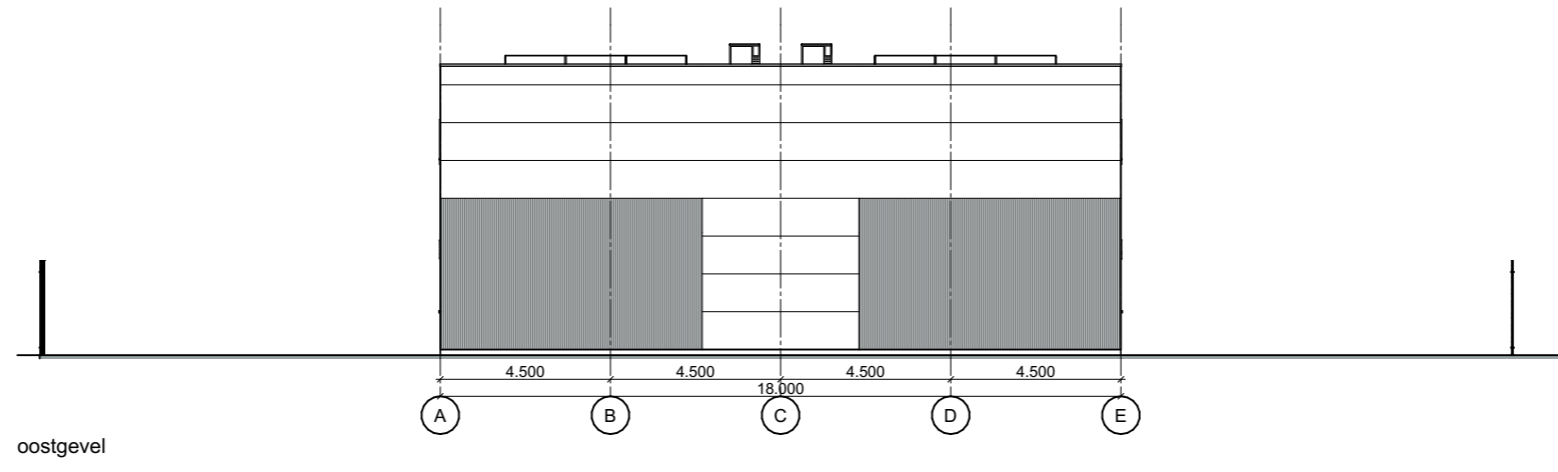
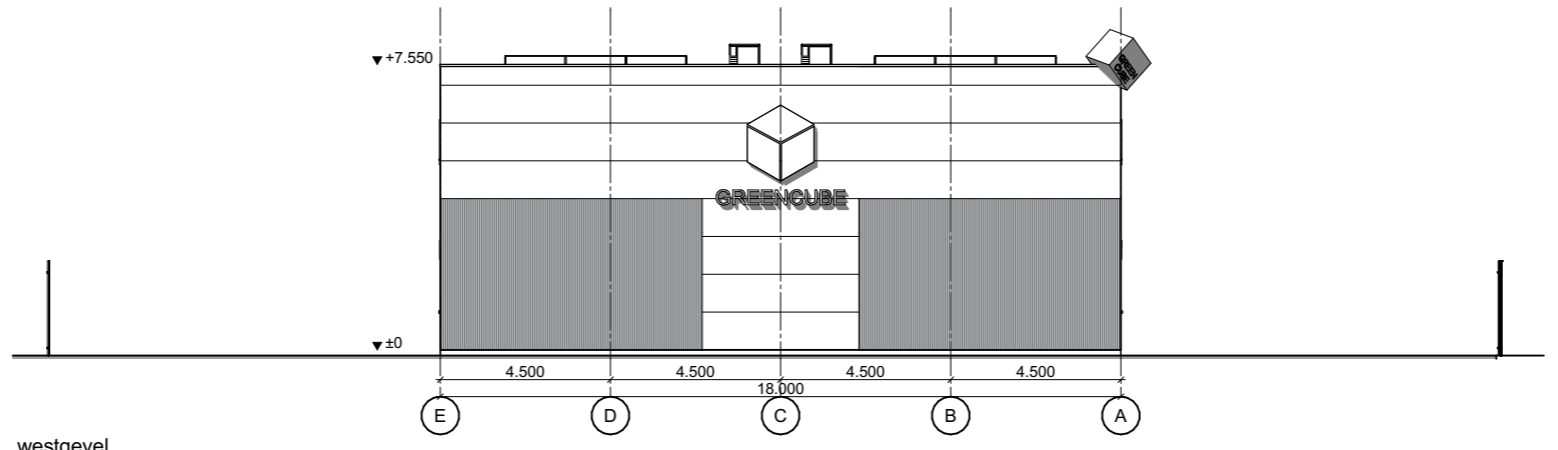


Apeldoorn
 Behoort bij besluit
 van Burgemeester
 en Wethouders
 Gemeente Apeldoorn
 D22-030787

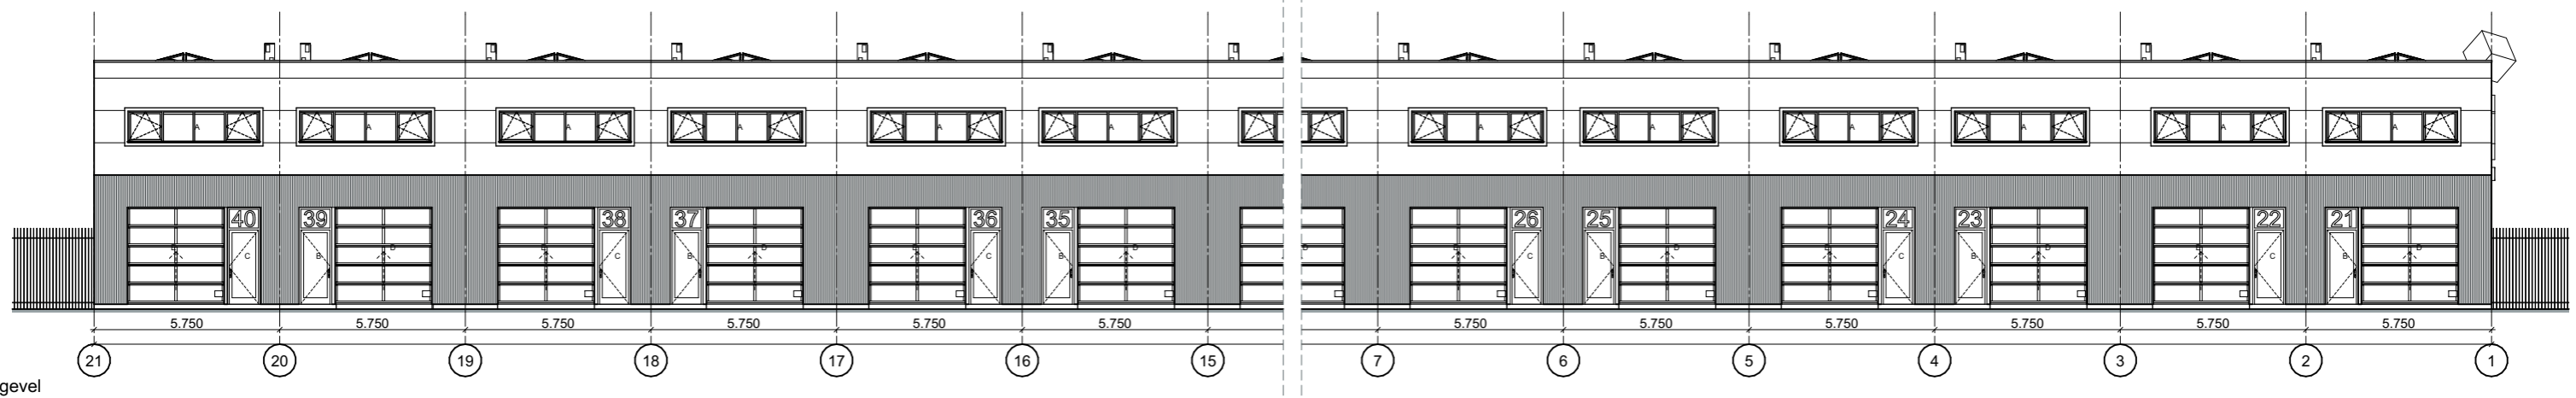

An Archi b.v.

Rietveldplan 14 2728EM Zoetermeer
 Telefoon +31 (0)620410080

Opdrachtgever: **Greencube**
 Doctor Lelykade 246, 2583 CP Den Haag

Project: **Bedrijfsverzamelgebouw
 Nieuwbouw**
 Zwaansprengweg 19, Apeldoorn

Status: **voorlopig** Schaal: **1:200**
 Datum: **24-05-2022** Formaat: **A3**

Wijziging A: 07-11-2022 Wijziging E:
 Wijziging B: 10-11-2022 Wijziging F:

Wijziging C: Wijziging G:
 Wijziging D: Wijziging H:

Werknummer: **313**

Tekeningnummer.: **VO-200**

Tekeningnaam: **Gevels**