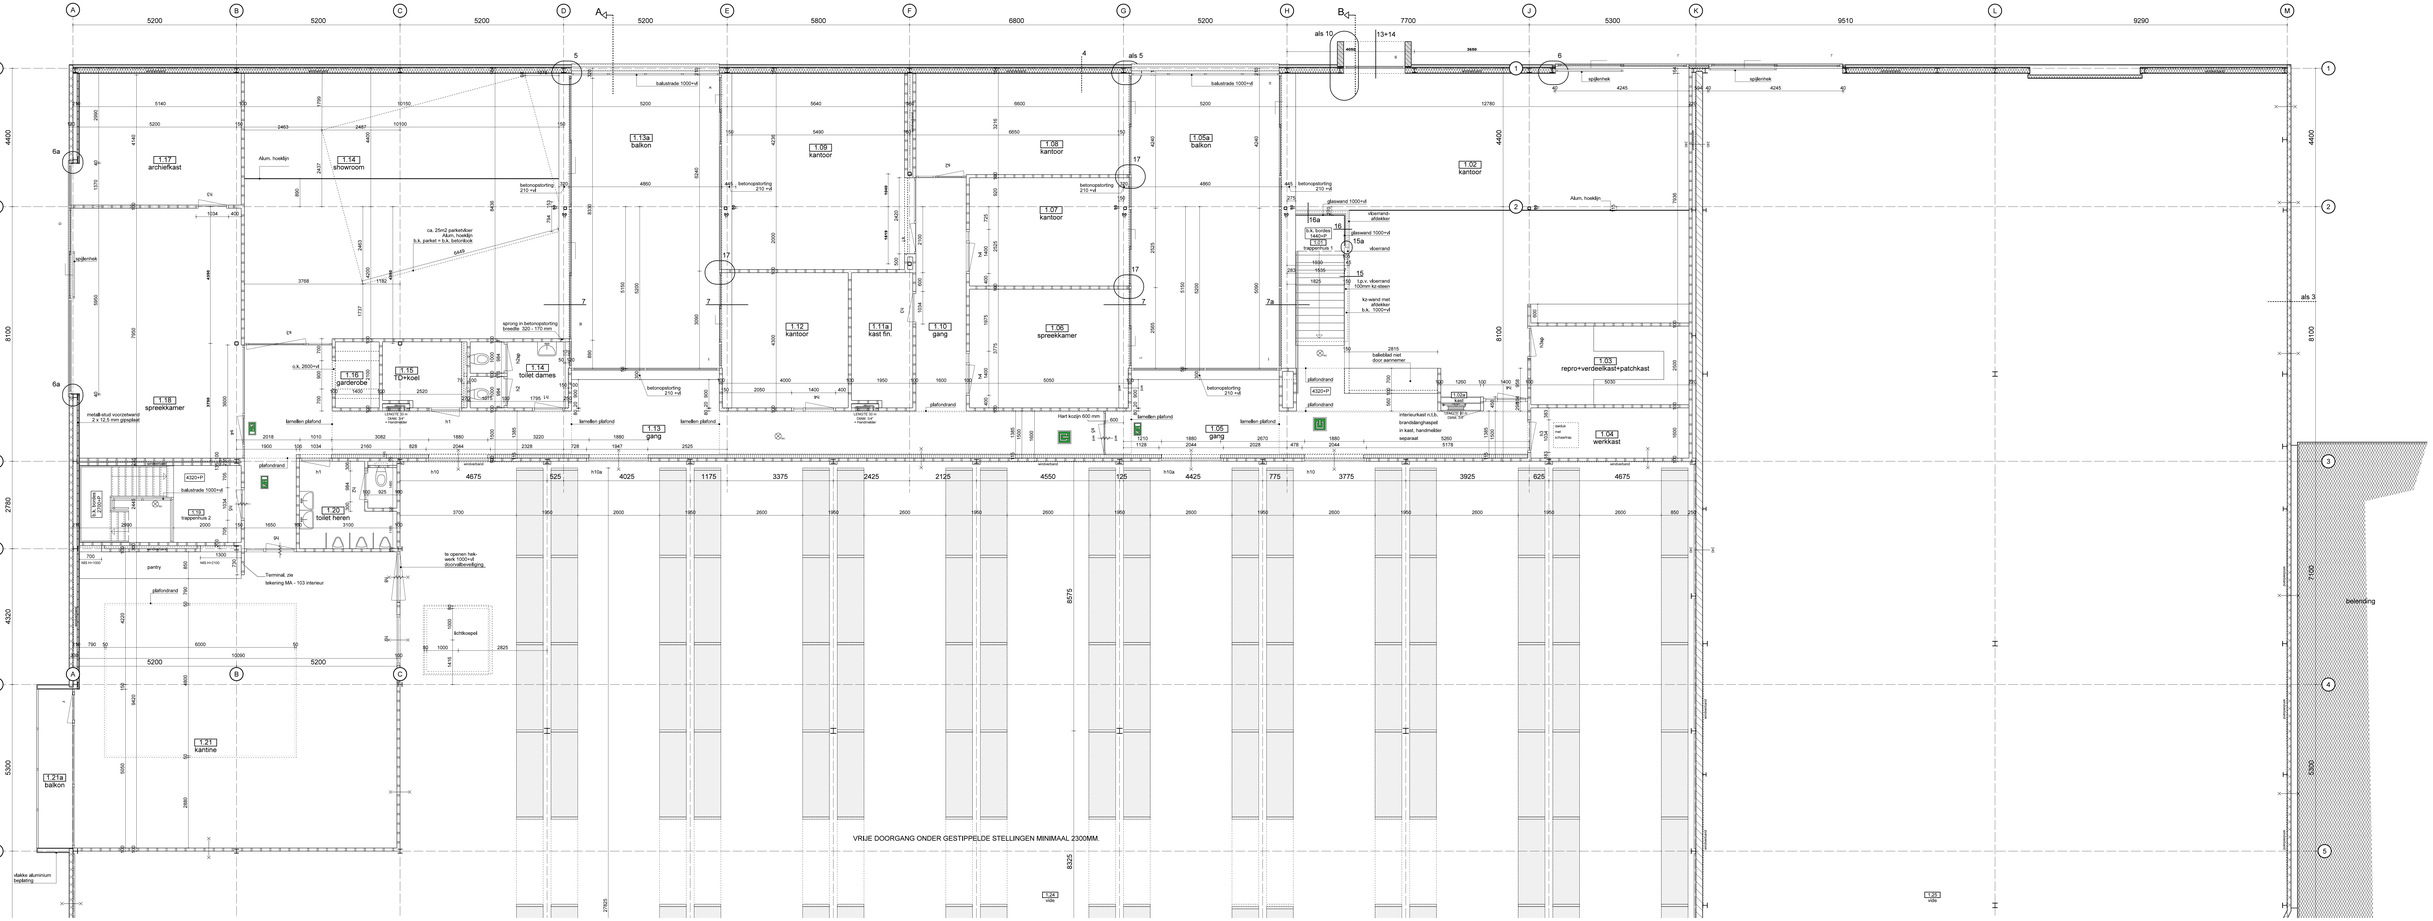

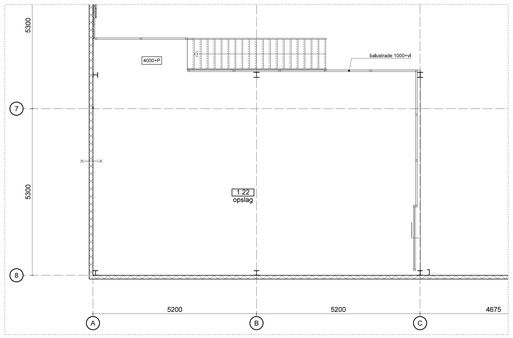

RENVOOI

SYMBOOL	OMSCHRIJVING
	NATUURSTEEN GEVELBEPLATING MET GEISOLEERDE HSB-BINNENBLAD
	GEMETSELDE BUITENSPAUWGEVELBEPLATING
	WEERWERBERTE
	LEIDYTE SCHEIDENSBAND
	KALKZANDSTEEN LAMELLWREN
	INTERIEUR VOORSTEANND
	30 MIN. BRANDWERENDE HOGE/ TUIMM DOOR DERDEN
	30 MIN. WIND
	30 MIN. WIBDBO
	60 MIN. WIBDBO
	240 MIN. WIBDBO
	120 MIN. WIBDBO
	PANEIBESLAG VAN BRANDVLUIT TE OPEWEN
	NOODVERLICHTING
	VEUCHTVRIES AANDUIDING
	BRANDSLAAGHAPEL 30 M MET HANDMELDER IN KAST (T.P.V. AS B OPBOUW ZONDER KAST)
	HDRANTBRIEF bv TRAPVLOEIRAT SCHEIDENGEN DIENEN TE VOLDOEN AAN:
	DE EISEN VAN DE NEN 6069 EN DE NEN 6068
	NOODDEURPEN OPEN AFMETING VOLGENS DRAAIF CONSTRUCTEUR
	MATERIALEN EN SANITAIRE RUIMTEN DIENEN TE VOLDOEN AAN art. 3.28 BOUWBESLUIT:
	DE SANITAIRE RUIMTES ZULLEN WORDEN BETEGELD TOT AAN HET PLAFOND.
	TOEGANGEN HEBBEN EEN MINIMALE VRIJE DOORGANG VAN 850X2000mm
	DE VLUCHTROUTES DIENEN TE VOLDOEN AAN DE VOLGENDE EISEN:
	BLIJKVIJE TOT BRANDCOEFFICIËNTEN AANG AAN BINNENDIJKE MATERIAL OPPASTING AAN EEN BRAND EN
	ROOKVRIJE VLUCHTROUTE DIENT TE VOLDOEN AAN KLASSE 3, HET OVERIGE MATERIAAL AAN KLASSE 4
	DE BELOOPBARE VLAKKEN HEBBEN AAN DE SCHEIDIJDE EEN VOLGENS NEN 1779 BEPAALDE BLIJKVIJE
	TOT BRANDVOORTPLANTING, DIE VOLDOET AAN GRENZEND AAN EEN BRAND EN ROOKVRIJE
	VLUCHTROUTE DIENT TE VOLDOEN AAN DE EISEN:
	DE LANGSTE AFSTAND VAN ELKE WERKPLAATS TOT EEN VLUCHTROUTE T.P.V. DE TRAPPENHUIZEN DIENT 30 MIN.
	NIET TE WORDEN OVERSCHREDEN BIJ BRANDGEVAAR.
	VOLGENS BOUWVERORDENING DIENT HET PAND VOORZIEN TE WORDEN VAN EEN NIET AUTOMATISCHE
	BRANDMELDINSTALLATIE, ONTRUIMINGS INSTALATIE EN VLUCHTROUTE AANDUIDING.

WIJZIGING d.d. 06-04-2009
* draairichting deur ruimte 1.15
*Taatsdeur ruimte 1.14
*Plaats parket ruimte 1.14
*Maatvoering kozijn s5 ruimte 1.13
*plaats terminal ruimte 1.21
*aluminium hoeklijn ruimte 1.02 en 1.14

WIJZIGING d.d. 06-05-2009
* Nis toegevoegd bij pantry stramien 4-A
* Nis toegevoegd bij pantry stramien 4-C

ÍM
A R C H I T E C T E N

NIEUWBOUW TEUGSEWEG TE DEVENTER

EUKELENKAMP-CINSTENK

VERDIEPING

POSTBUS 6082 7401 JB DEVENTER
TELEFOON 0570-612220
FAX 0570-612389
INFO@IM-ARCHITECTEN.NL
WWW.IM-ARCHITECTEN.NL

434	FORMAT	1:50	DATUM 01-10-2008
	FORMAAT	1/2 SKAFFOR	DUID 03-03-2009
	FASE	U	06-04-2009
	TEK	M. ALBERTS	06-05-2009
	CAD	ARHIFF 9.2	

U-101

C:_PROJECTCODES_IM_ARCHIVAGE_MARCHFIRE_JB\ARCHITECTEN\U-101.DWG