

object: **Fauststraat 3**

plaats: **Apeldoorn**


datum: **25 januari 2021**

betreft: **VVO per unit**
conform NEN 2580

schaal: **1:450**

AeQO Property Support BV | www.aeqo.nl

NB: de vermelde VVO is
inclusief toerekening van
algemene ruimte

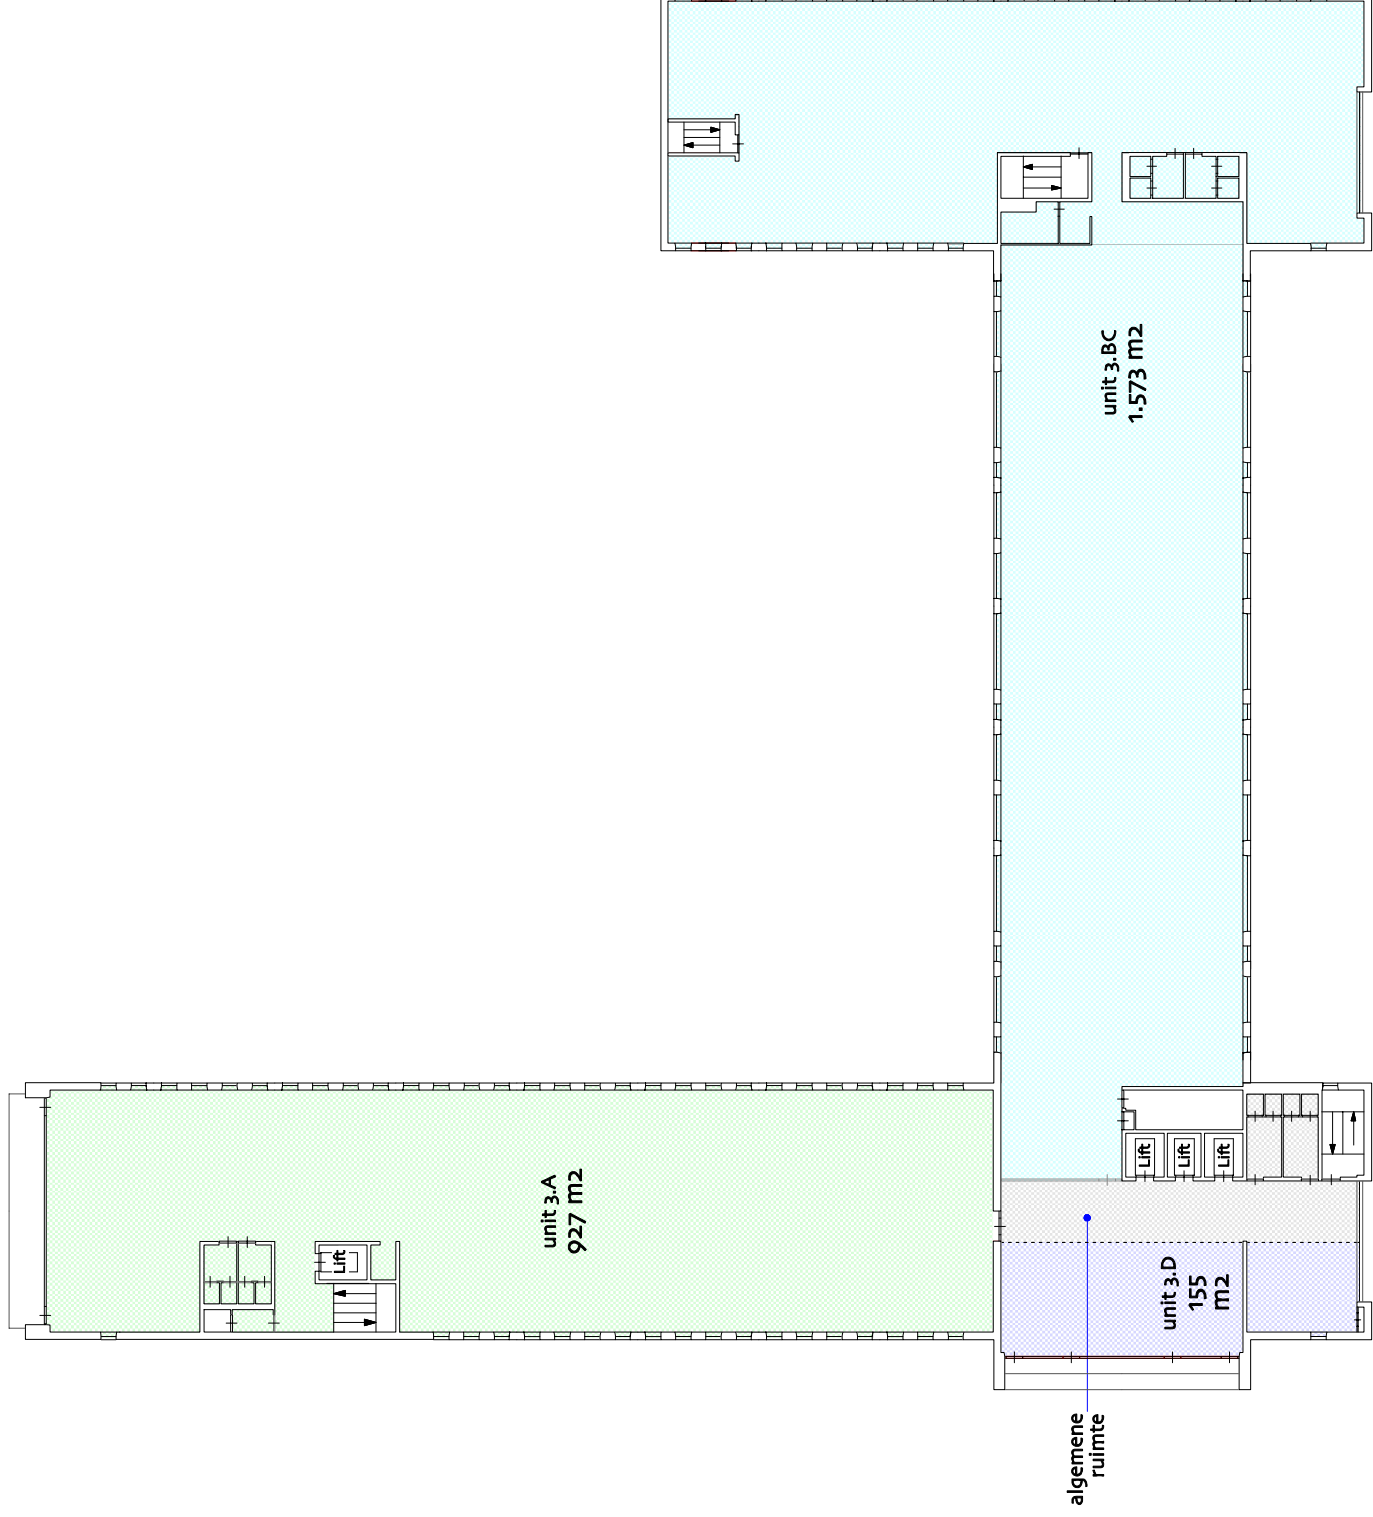

3e verdieping
multi-tenant