


Doorsnede A


Doorsnede B

Zijgevel


Voorgevel

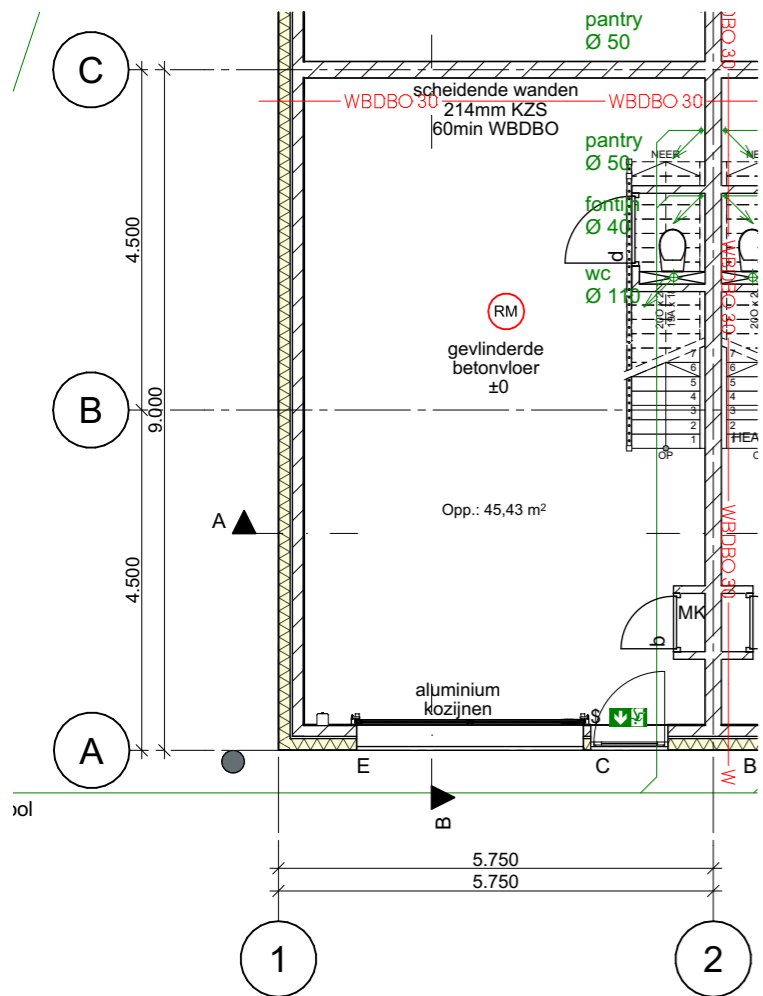

Begane grond

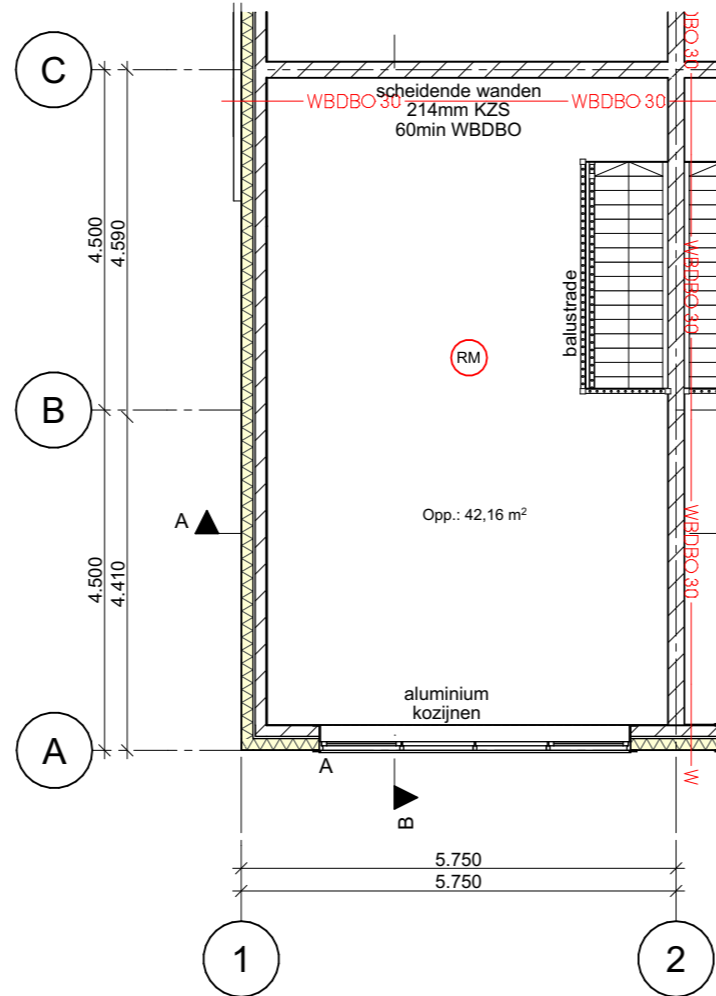

1e verdieping

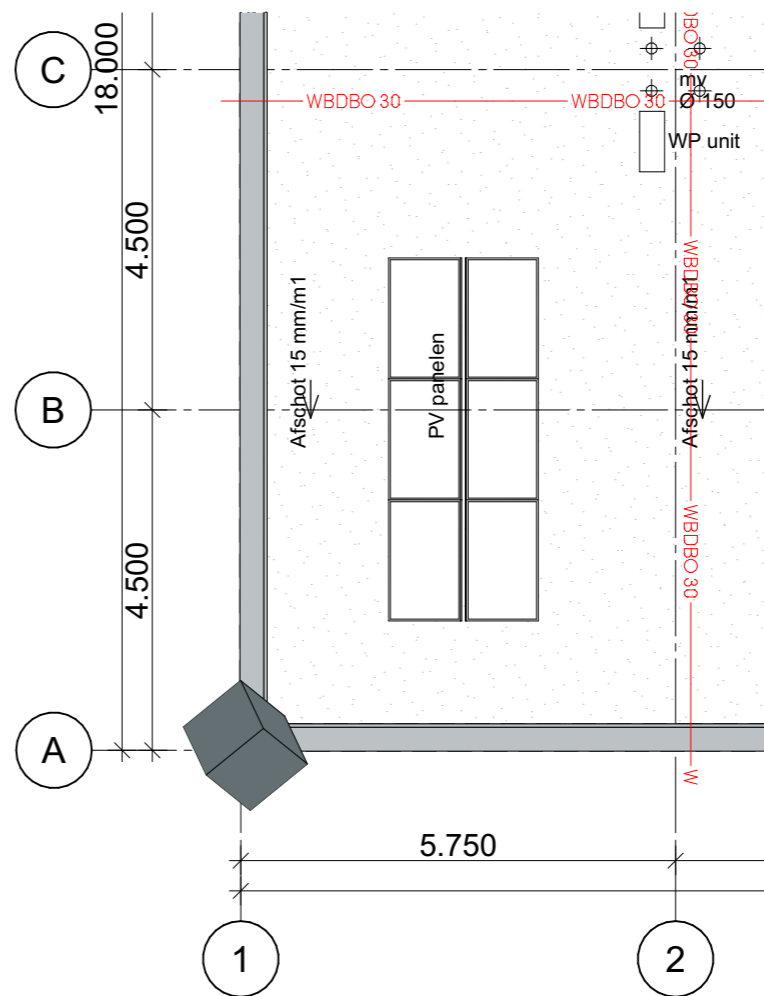

1. kozijnen - aluminium - antraciet
2. gevelafwerking - hout - gebeitst
3. gevelafwerking - aluminium - grijs
4. dakrand - aluminium - grijs

An Archi b.v.

Rietveldplan 14
Telefoon

2728EM Zoetermeer
+31 (0)620410080

Opdrachtgever: **Greencube**
Doctor Lelykade 246, 2583 CP Den Haag

Project: **Bedrijfsverzamelgebouw Nieuwbouw**
Zwaansprengweg 19, Apeldoorn

Status: **voorlopig** Schaal: **1:100**
Datum: **24-05-2022** Formaat: **A3**

Wijziging A: 10-11-2022 Wijziging E:

Wijziging B: 17-11-2022 Wijziging F:

Wijziging C: Wijziging G:

Wijziging D: Wijziging H:

Werknummer: **313**

Tekeningnummer.: **VO-101**

Tekeningnaam: **Hoek unit**