




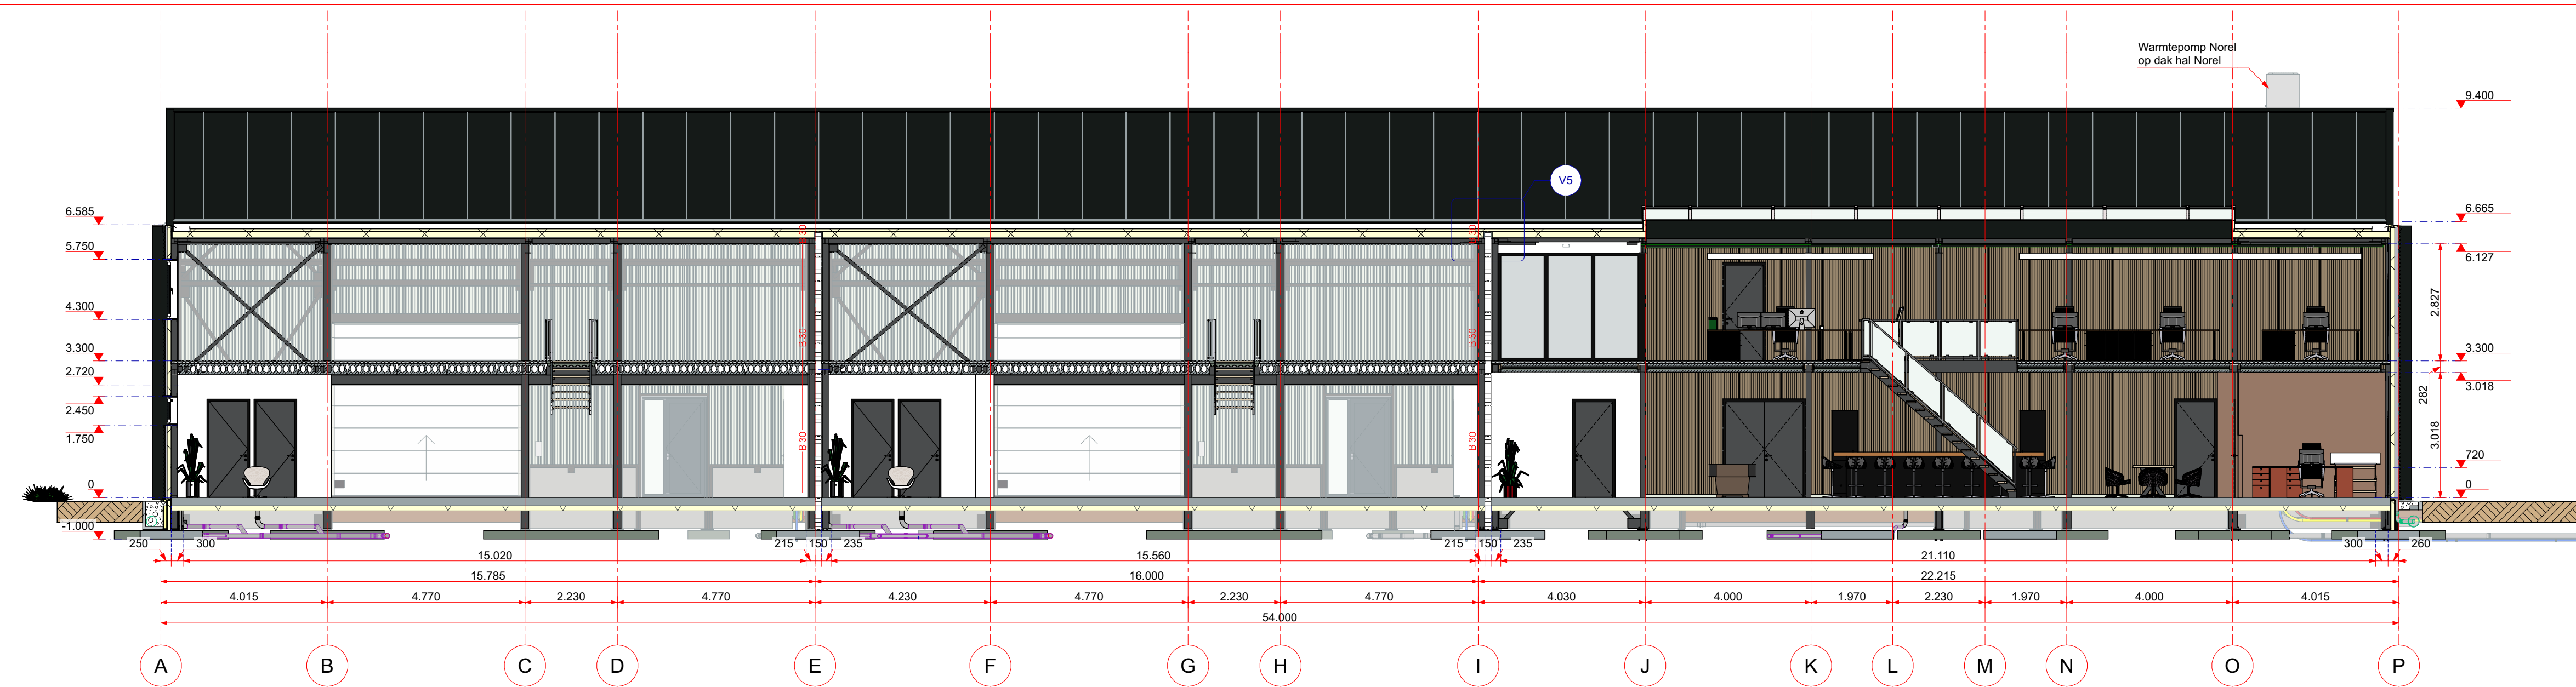

Doorsnede A - A

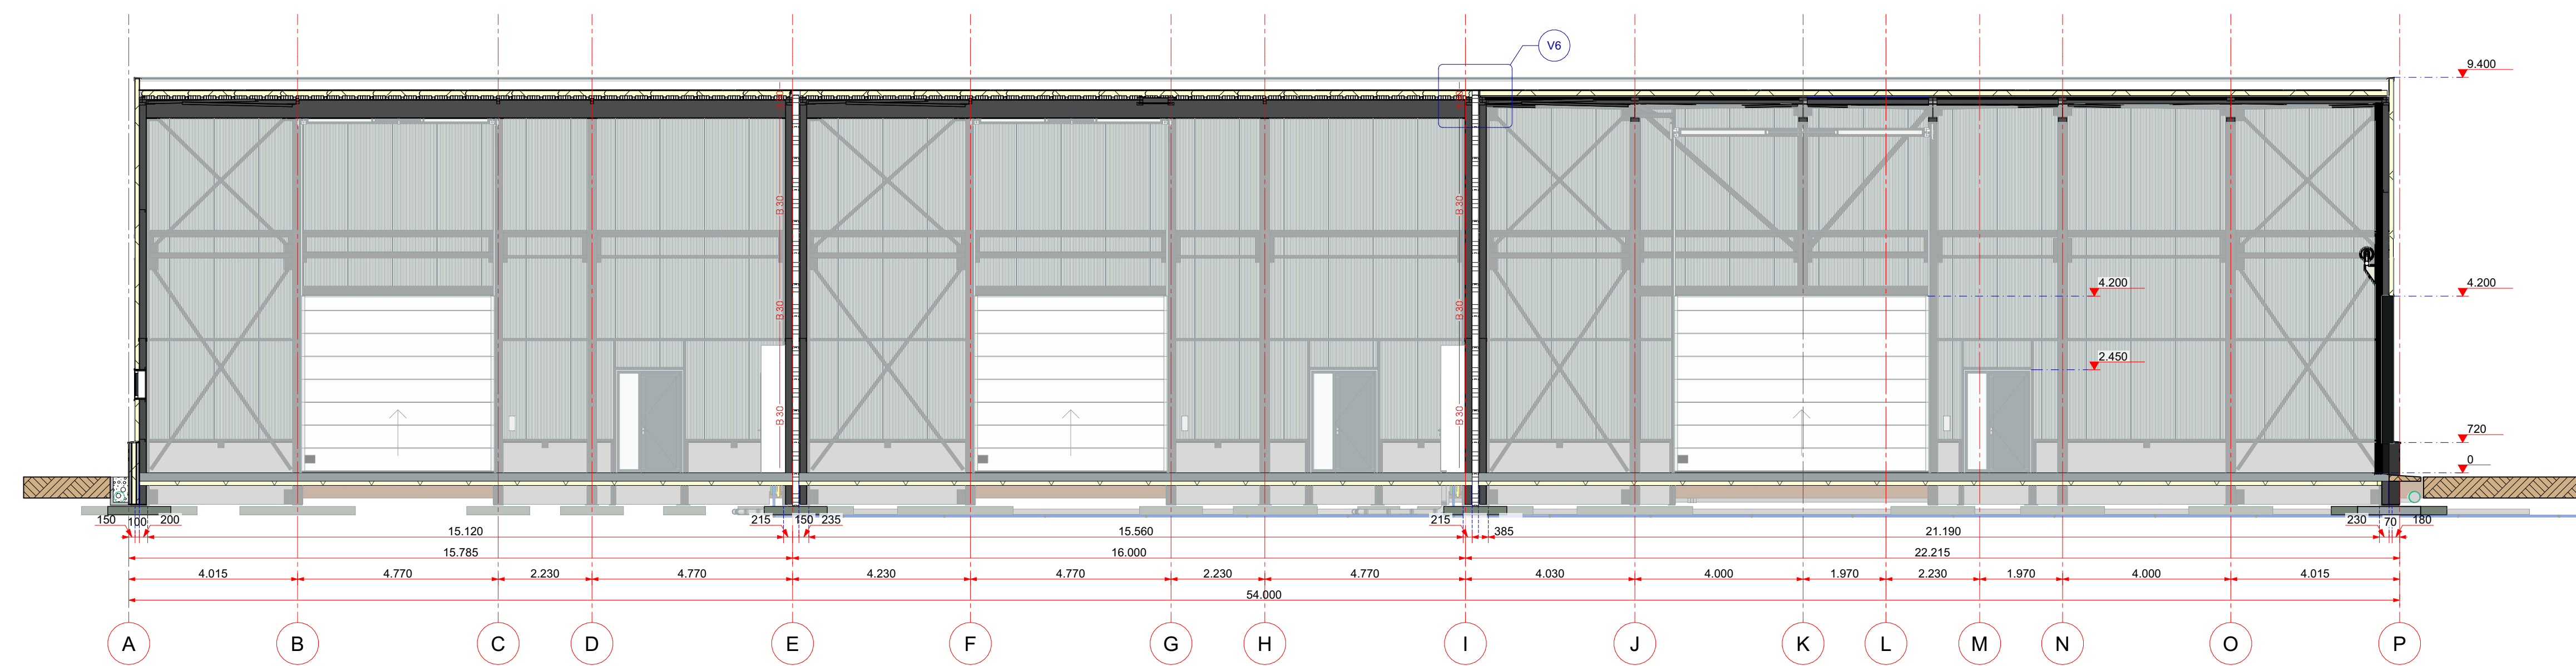

Doorsnede B - B

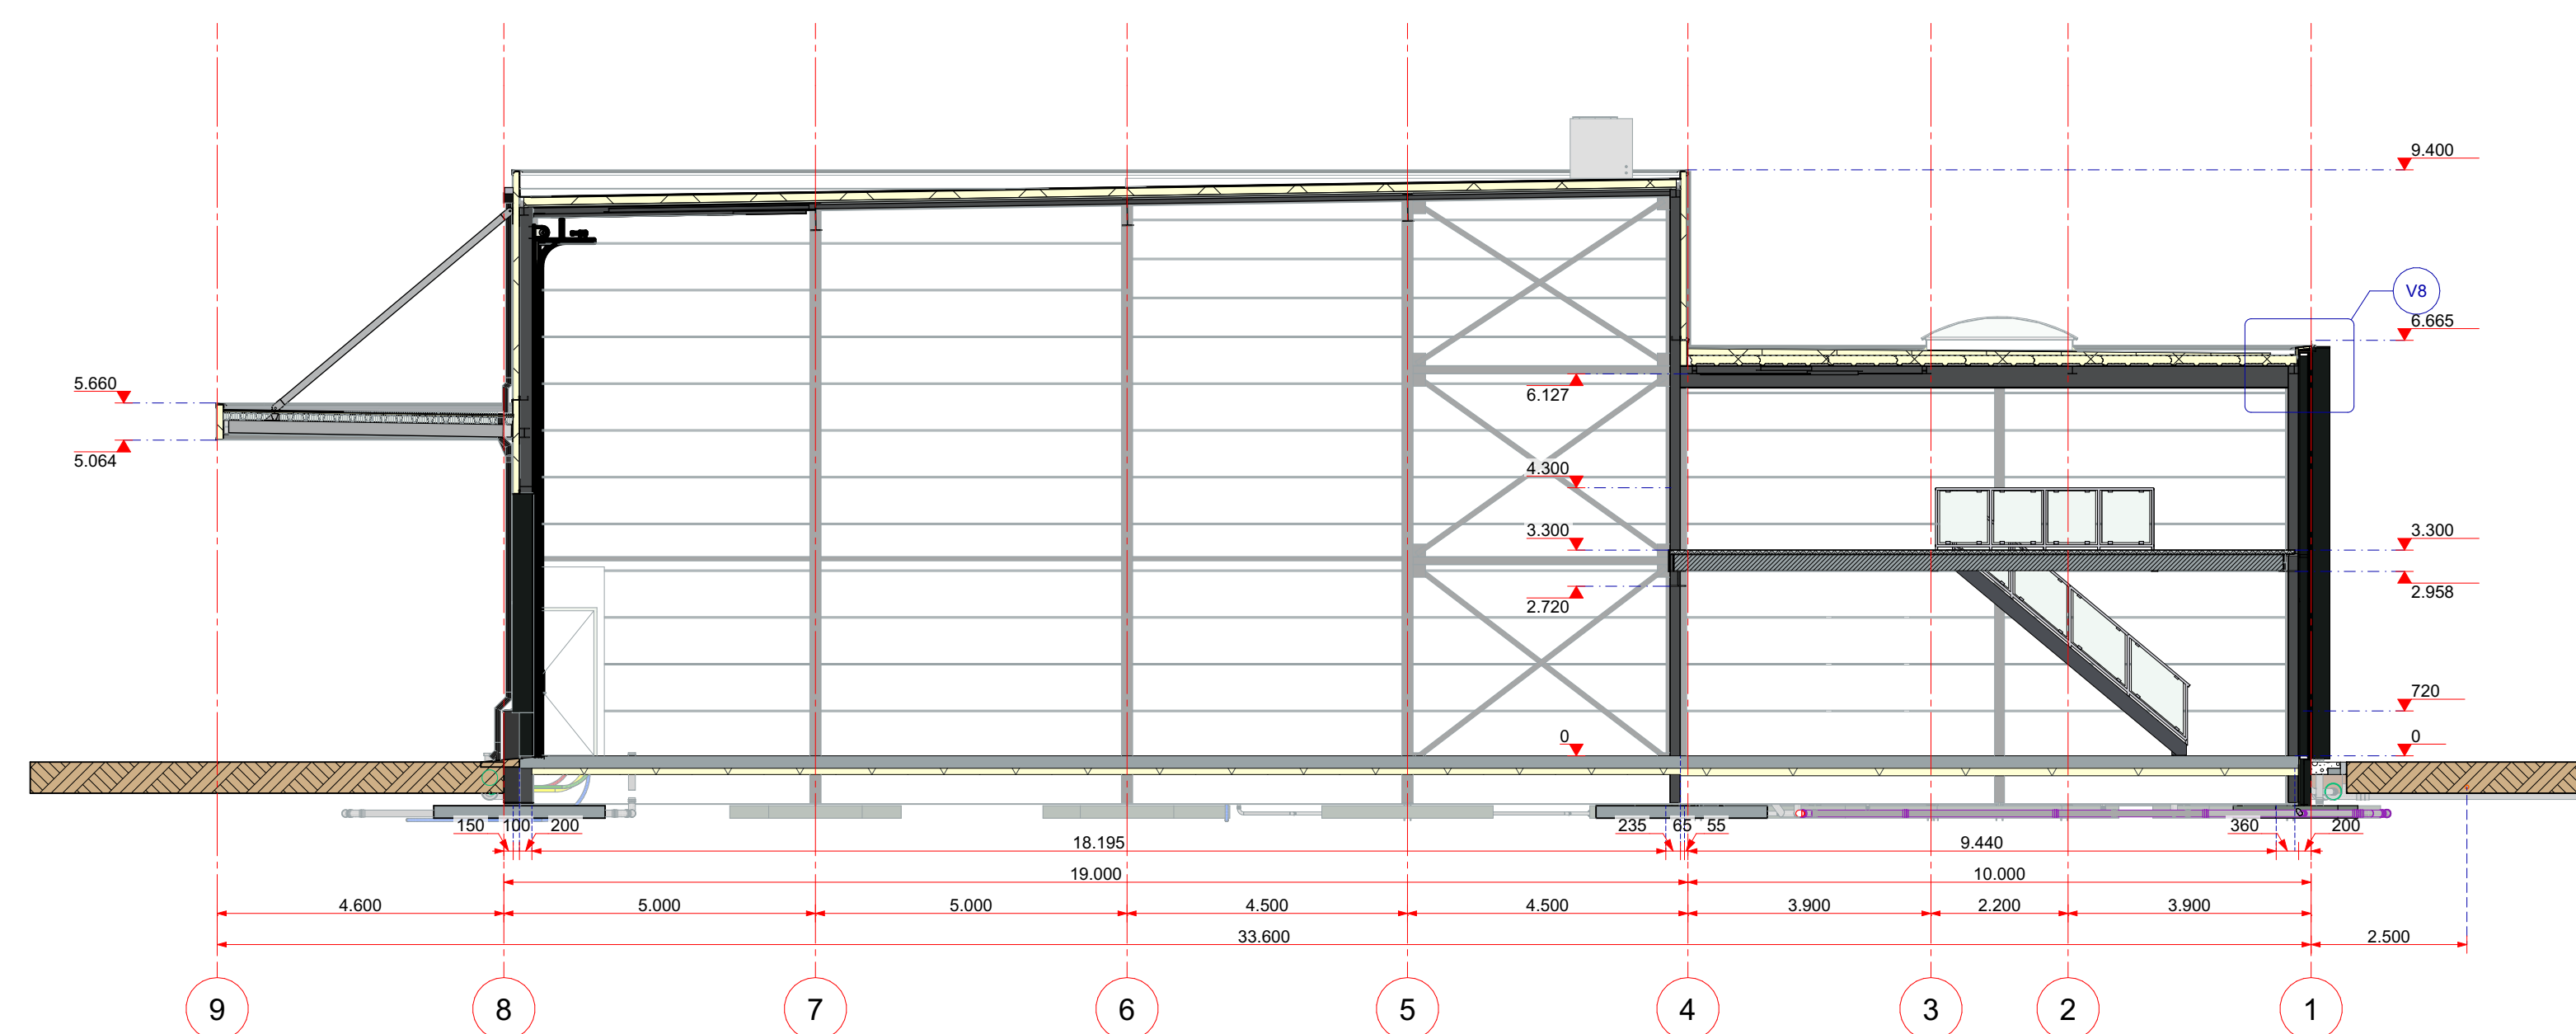

Doorsnede C - C

BOUWEN MET VISIE

Norel Fizzion
Nieuwbouw van een Orionhal
Doorsneden A - A, B - B & C - C

PROJECTGEGEVENS:
2019300064
Orionhal met afmetingen:
ca. 29 x 64 x 6,66/ 8,4 m. (br x l x h)
PROJECT LOCATIE:
Oude Apeldoornseweg 37A.1
7333 NR
Apeldoorn

Datum: 19-05-2022
Rev A: 21-09-2022
Rev B: 25-10-2022
Rev C: 07-11-2022
Rev D: 18-09-2024
Rev E: 18-02-2025
Rev F:

Volgnummer: 001
Schaal: 1:100
A1
B1 x A4
Tekening: DRS-1
Getekend door: Martijn van Maaren

norel
HALLENBOUW
Laan van Westenek 56
7336 AZ Apeldoorn
www.norelhallenbouw.nl
+31 (0)55 542 44 99