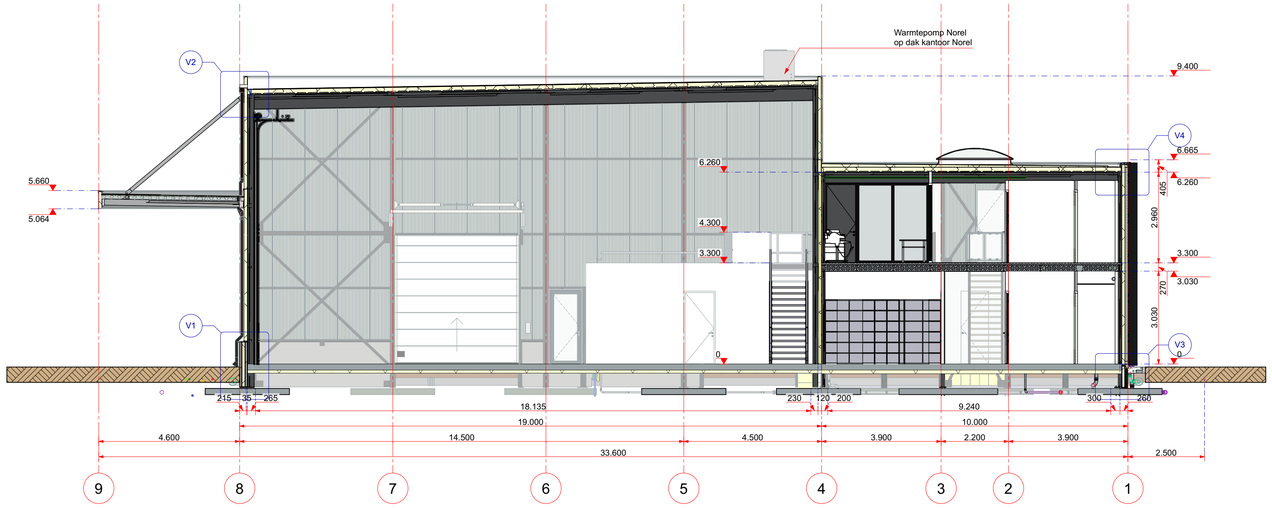

Doorsnede D - D

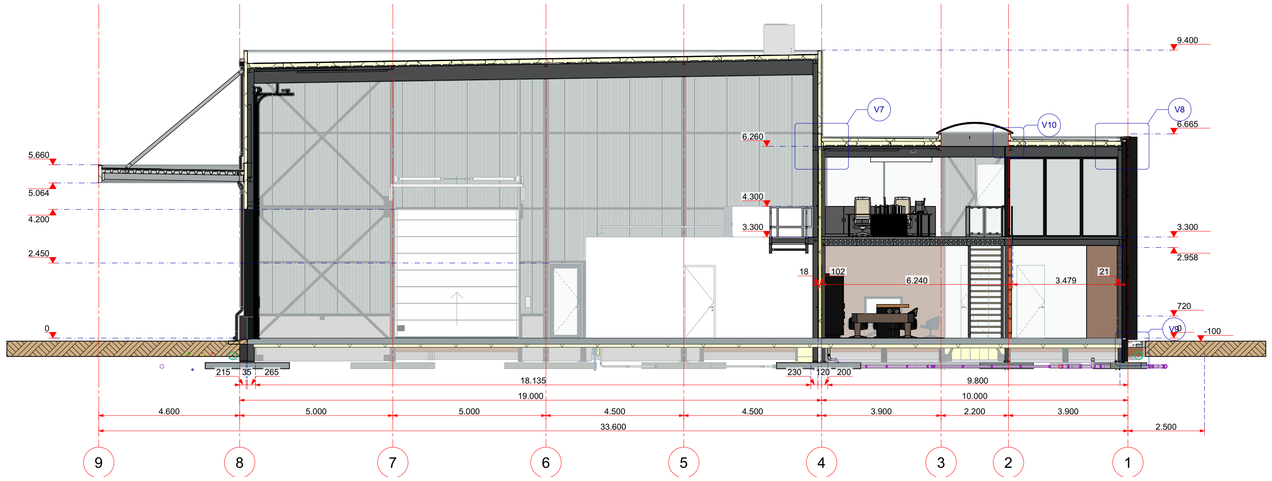

Doorsnede E - E

BOUWEN MET VISIE

Norel Fizzion

Nieuwbouw van een Orionhal

Doorsneden D - D & E - E

PROJECTGEGEVENS: 2019300064 Orionhal met afmetingen: ca. 29 x 54 x 6,66/ 8,4 m. (br x l x h)	Datum: 19-05-2022 Rev A: 21-09-2022 Rev B: 25-10-2022 Rev C: 07-11-2022	Formaat: A1 Ledger: 002 Schaal: 1:100 841 x 541 Tekeningnr: DRS-2
PROJECT LOCATIE: Oude Apeldoornseweg 37A 1 7333 NR Apeldoorn	Rev D: 18-09-2024 Rev E: 18-02-2025 Rev F: 25-02-2025	Getekend door: Martijn van Maaren

norel HALLENBOUW
Laan van Westenenk 56
7336 AZ Apeldoorn
www.norelhallenbouw.nl
+31 (0)55 542 44 99

Designed with Archicad 25