


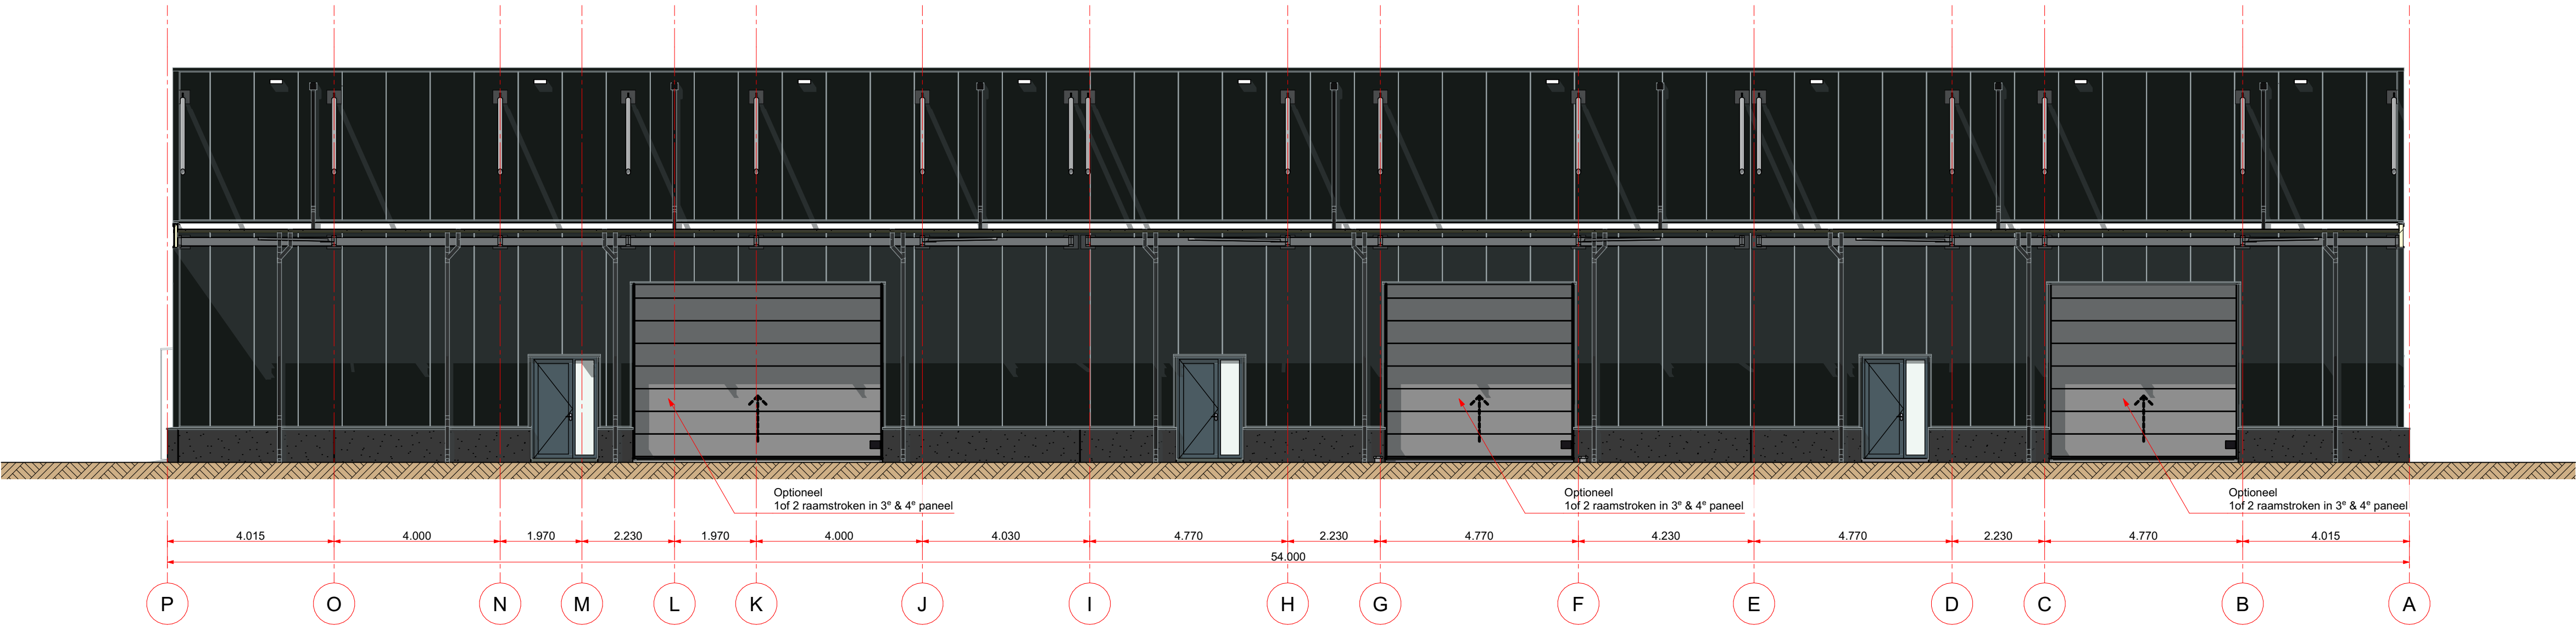

Aanzicht achtergevel; As-8



KLEUREN & MATERIALEN

Staalconstructie
Borstwering
Gevelbekleding kantoren & bedrijfshallen
Gevelbekleding esthetisch kantoren
Dakbeplating kantoren
Dakbeplating bedrijfshallen
Afwerking; stijlen naast glasvliesgevels
Afwerking; hoekstukken
Afwerking; dakkapppen
Afwerking; lekdorpels
Ramen & deuren
Glasvliesgevels
Sectionaaldeuren
Hemelwaterafvoeren (niet zichtbaar)
Hemelwaterafvoeren (wel zichtbaar)

Staal
Prefab betonelementen
Sandwichpanelen
Profielbeplating
Warmdakplaten + perforatie
Sandwich warmdakpanelen
Zetwerk; aluminium
Zetwerk; staal
Zetwerk; staal
Zetwerk; staal
Aluminium
Aluminium
Staal; geïsoleerd
P.V.C.
P.V.C.

nader te bepalen
Uitgewassen grind; Antraciet-zwart
Colorcoat Prisma Black; RAL9005
Colorcoat Prisma Black; RAL9005
Int. coating; grijs/wit RAL9002
Int. coating; grijs/wit RAL9002
Zwart; RAL9005
Colorcoat Prisma Black; RAL9005
Colorcoat Prisma Black; RAL9005
Colorcoat Prisma Black; RAL9005
Zwart; RAL9005
Zwart; RAL9005
Zwart; RAL9005
Grijs
Zwart

BOUWEN MET VISIE

Norel Fizzion
Nieuwbouw van een Orionhal
Gevelaanzicht achtergevel onder de luifel

PROJECTGEGEVENS: 2019300064 Orionhal met afmetingen: ca. 29 x 54 x 6,66/ 8,4 m. (br x l x h) PROJECT LOCATIE: Oude Apeldoornseweg 37A 1 7333 NR Apeldoorn	Datum: 19-05-2022	Volgnummer A2 641 x 420 Tekeningsnr. GVL-2 Getekend door: Martijn van Maaren	1: 1 0 0
	Rev A: 21-09-2022		
	Rev B: 25-10-2022		
	Rev C: 16-11-2022		
	Rev D: 18-09-2024		
	Rev E: 18-02-2025		
	Rev F:		



norel
HALLENBOUW

Laan van Westenenk 56
7336 AZ Apeldoorn
www.norelhallenbouw.nl
+31 (0)55 542 44 99