


Dortmundstraat

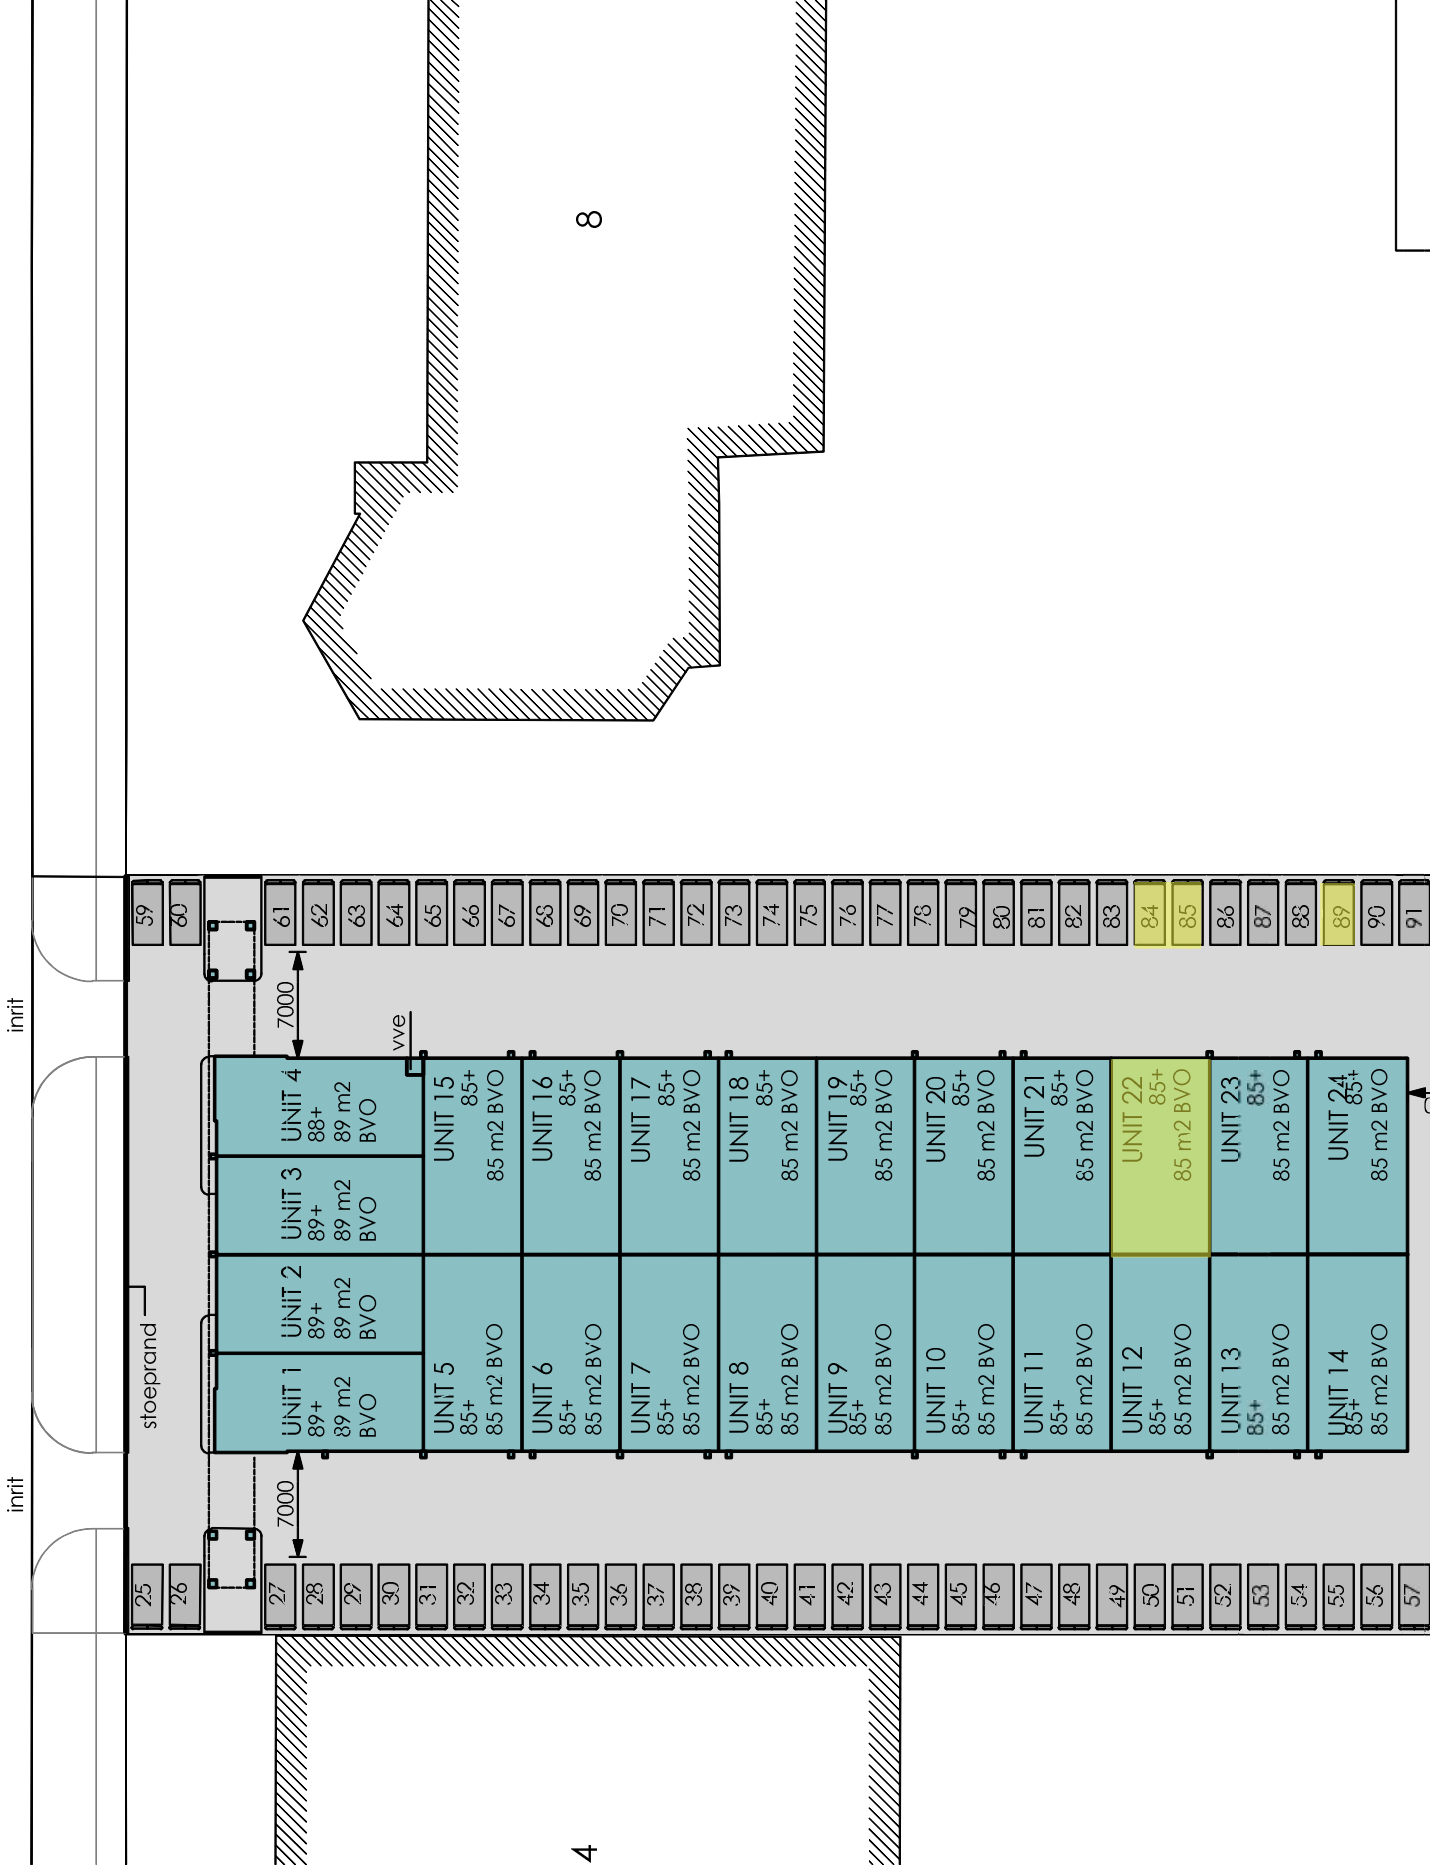

KADASTRALE GEGEVE


Gemeente

Sectie

Nummer

Adres


D

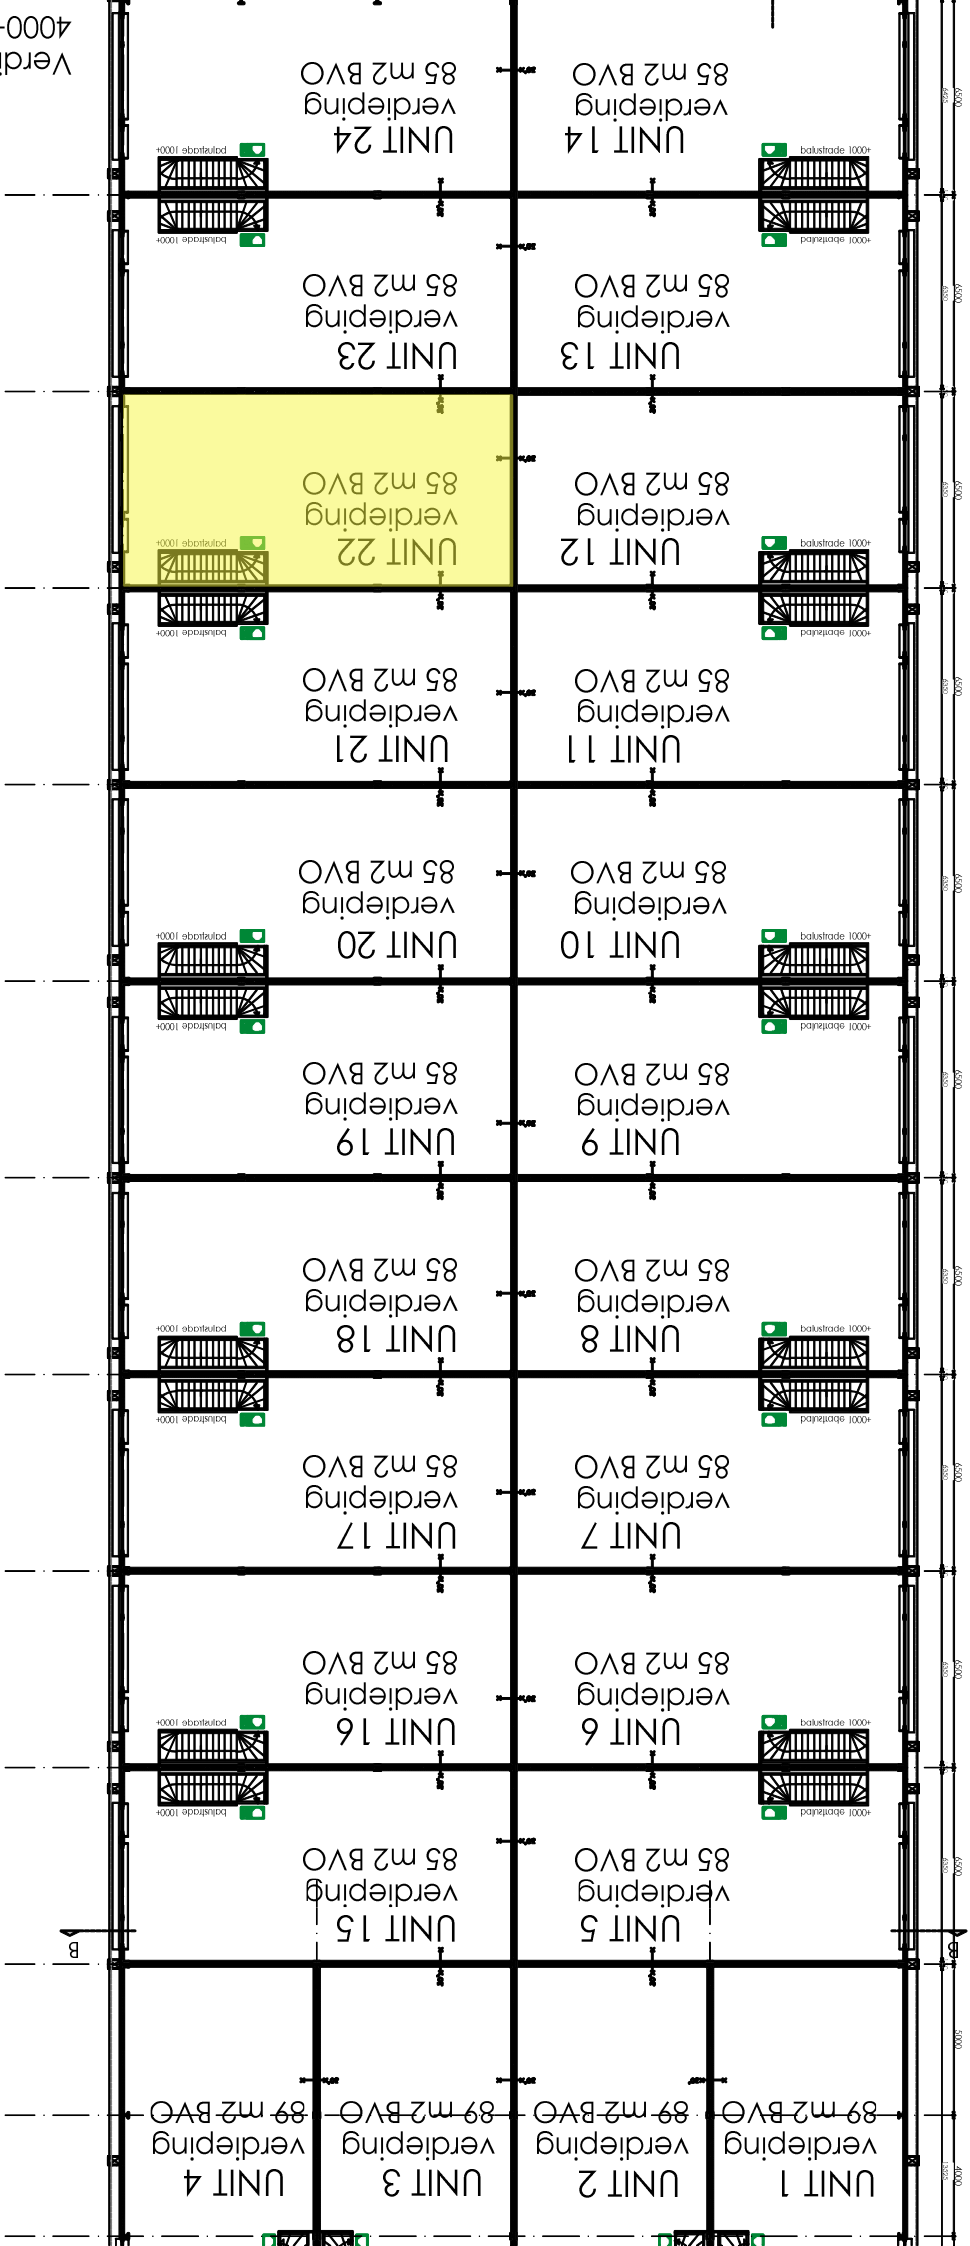

Verdieping
4000+


Achtergeveel

18000+
b.k. dak

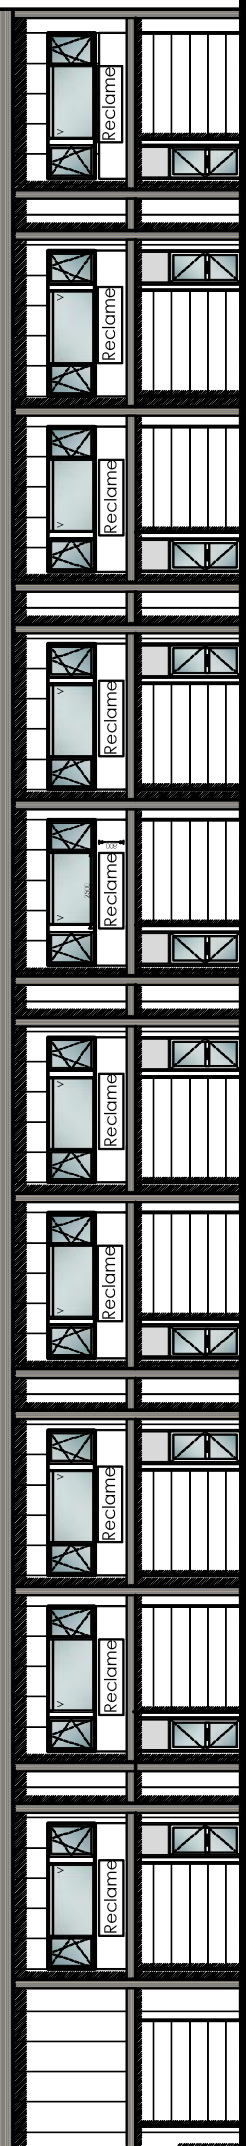


PEIL=0
b.k. aq. vloer

18000+
b.k. dakrand

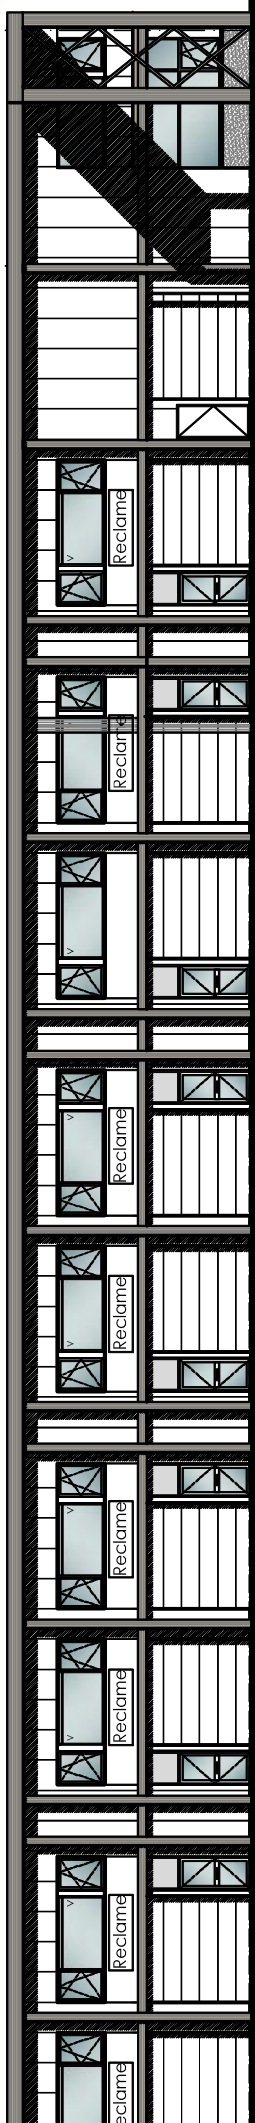

PEIL=0
b.k. aq. vloer

18000
b.k. da

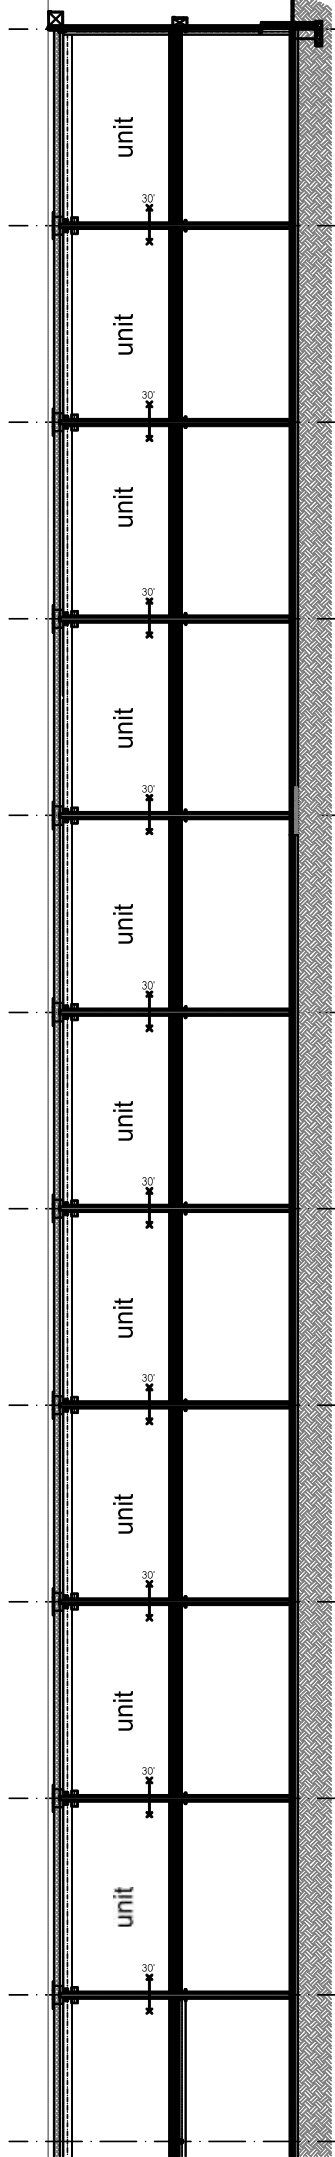

PEIL=0
b.k. aq.