



Welkom in uw nieuwe werkplek!
Sleutelbloemstraat 59B te Apeldoorn



Michael Maatman

BEDRIJFSMAKELAAR

MICHAEL@RODENBURG.NL



Hans Schuffenbelt

BEDRIJFSMAKELAAR

HANS@RODENBURG.NL



Hans van de Kamp

BEDRIJFSMAKELAAR

HANSVANDEKAMP@RODENBURG.N



Download hier de
contactgegevens

Op het gebied van bedrijfshuisvesting heeft Rodenburg Bedrijfsmakelaars een reputatie hoog te houden.

We onderscheiden voor u vijf marktsegmenten die alle gespecialiseerde afdelingen bedienen: bedrijfsruimten, kantoorruimten, winkels, horeca en huisvestingsvraagstukken in brede zin.

Rodenburg Bedrijfsmakelaars maakt onderdeel uit van Dynamis Vastgoedconsultants en Makelaars, één van de grootste makelaarsorganisaties van Nederland. Het samenwerkingsverband bestaat uit dertien regionale makelaars met meer dan vijftig vestigingen verspreid door heel Nederland.

Zie voor aanvullende informatie: rodenburg.nl.



Inhoudsopgave

KENMERKEN

OVER HET OBJECT

FOTO'S

PLATTEGROND(EN)

KADASTRALE KAART

LOCATIE

MEDEWERKERS

AANVULLENDE DIENSTVERLENING

ONS WERKGEBIED

PLAN EEN BEZICHTIGING



Hoofdkenmerken

HUURPRIJS	€ 3.250,- per maand
BTW VAN TOEPASSING	Nee
HOOFDBESTEMMING	Bedrijfsruimte
BOUWJAAR	1972 (oorspronkelijk)
BOUWVORM	Bestaande Bouw
ONDERHOUD BINNEN	Goed - uitstekend
ONDERHOUD BUITEN	Goed - uitstekend
TOTALE OPPERVLAKTE	ca. 315 m ²

Over het object

Gelegen op een uitstekende locatie!

Op prominente locatie aan de Sleutelbloemstraat (Kanaal Noord) ligt deze ruime bedrijfsunit. De Sleutelbloemstraat kent een diversiteit aan bedrijvigheid en is gelegen in de buurt van het centrum van Apeldoorn en de op- en afritten van de A50. En door de goede ontsluitingen en de nabijheid van een bushalte is de locatie is alle opzichten goed te bereiken.

Auto gerelateerde ondernemingen (zoals inkoop/verkoop, poetsbedrijven, garage) zijn niet toegestaan op deze locatie.

Oppervlakte

Ca. 315 m², onderverdeeld in ca. 255 m² bedrijfsruimte en ca. 55 m² kantoorruimte

Kadastrale informatie

Gemeente Apeldoorn, Sectie Z, Nummer 8374

Bestemming

Bij de gemeente Apeldoorn valt het onderhavige onroerend goed in het vigerende bestemmingsplan Sleutelbloemstraat en omgeving. De bestemming van het perceel is: Bedrijventerrein met functieaanduiding tot en met categorie 3.1. Kijk op omgevingswet.overheid.nl/regels-op-de-kaart/ voor uitgebreide informatie over de mogelijkheden of vraag de informatie op via ons kantoor.

Opleveringsniveau

In de huidige staat, met o.a. de navolgende voorzieningen:

Bedrijfsruimte

- Betonvloer
- Elektrische overheaddeur met loopdeur
- Systeemplafond met ledverlichting
- Verwarmings-/aircosysteem (geplaatst in 2025)

Kantoorruimte

- Visgraatparket vloer
- Systeemplafond met ledverlichting
- Verwarmings-/aircosysteem (geplaatst in 2025)

Onderhoud en vervanging van zaken die niet tot het casco behoren zijn voor rekening van huurder. Opleveringsniveau bij einde huurtermijn is in principe casco, tenzij verhuurder anders bepaalt.

Parkeergelegenheid

5 eigen parkeerplaatsen op eigen terrein, beveiligd met afsluitbaar hek. Daarnaast is ook het terrein voorzien van goede camerabewaking.

Huurprijs

€ 3.250,- per maand.

Voorwaarden & uitgangspunten

Servicekosten

N.v.t., het gehuurde is voorzien van eigen verbruiksmeters ten behoeve van water en elektra.

Huurbetaling

Per maand, vooruit te betalen.

Huurtermijn en aanvaarding

In overleg.

Energielabel

A.

Omzetbelasting

Er is geen sprake van een BTW-belaste verhuur.

Huurprijsaanpassing

De huurprijs zal jaarlijks worden aangepast overeenkomstig de maandprijsindexering volgens de CBS-cijfers "alle huishoudens", voor het eerst 1 jaar na huuringangsdatum.

Zekerheidsstelling

Bankgarantie/waarborgsom ter grootte van een bruto betalingsverplichting van drie maanden huur inclusief servicekosten en BTW.

Huurovereenkomst

De te sluiten huurovereenkomst zal worden opgemaakt conform het model welke door de Raad voor Onroerende Zaken (ROZ) op 30-1-2015 is vastgesteld en op 17-2-2015 is gedeponneerd bij de griffie van de rechtbank te Den Haag en aldaar ingeschreven onder nummer 15/20 tevens gepubliceerd op de website www.roz.nl, met aanvullende bepalingen door verhuurder.

Voorbehoud

Eventuele transacties dienen ter goedkeuring voorgelegd te worden aan opdrachtgever c.q. eigenaar van het gebouw. Tot deze goedkeuring verleend is, zijn alle uitgebrachte aanbiedingen geheel vrijblijvend.

Disclaimer

Aan deze objectinformatie kunnen geen rechten worden ontleend en deze informatie kan niet als aanbieding of offerte worden beschouwd maar geldt als uitnodiging om in onderhandeling te treden. Alle informatie is geheel vrijblijvend en uitsluitend voor geadresseerde bestemd. Alle gegevens zijn met zorg samengesteld en uit ons inziens betrouwbare bron afkomstig. Ten aanzien van de juistheid ervan kunnen wij echter geen aansprakelijkheid aanvaarden. Door ons wordt geen aansprakelijkheid aanvaard behoudens voor zover de door ons verplicht afgesloten beroepsaansprakelijkheidsverzekering in voorkomend geval aanspraak op een uitkering geeft.














Sleutelbloemstraat 59 Apeldoorn
Begane grond

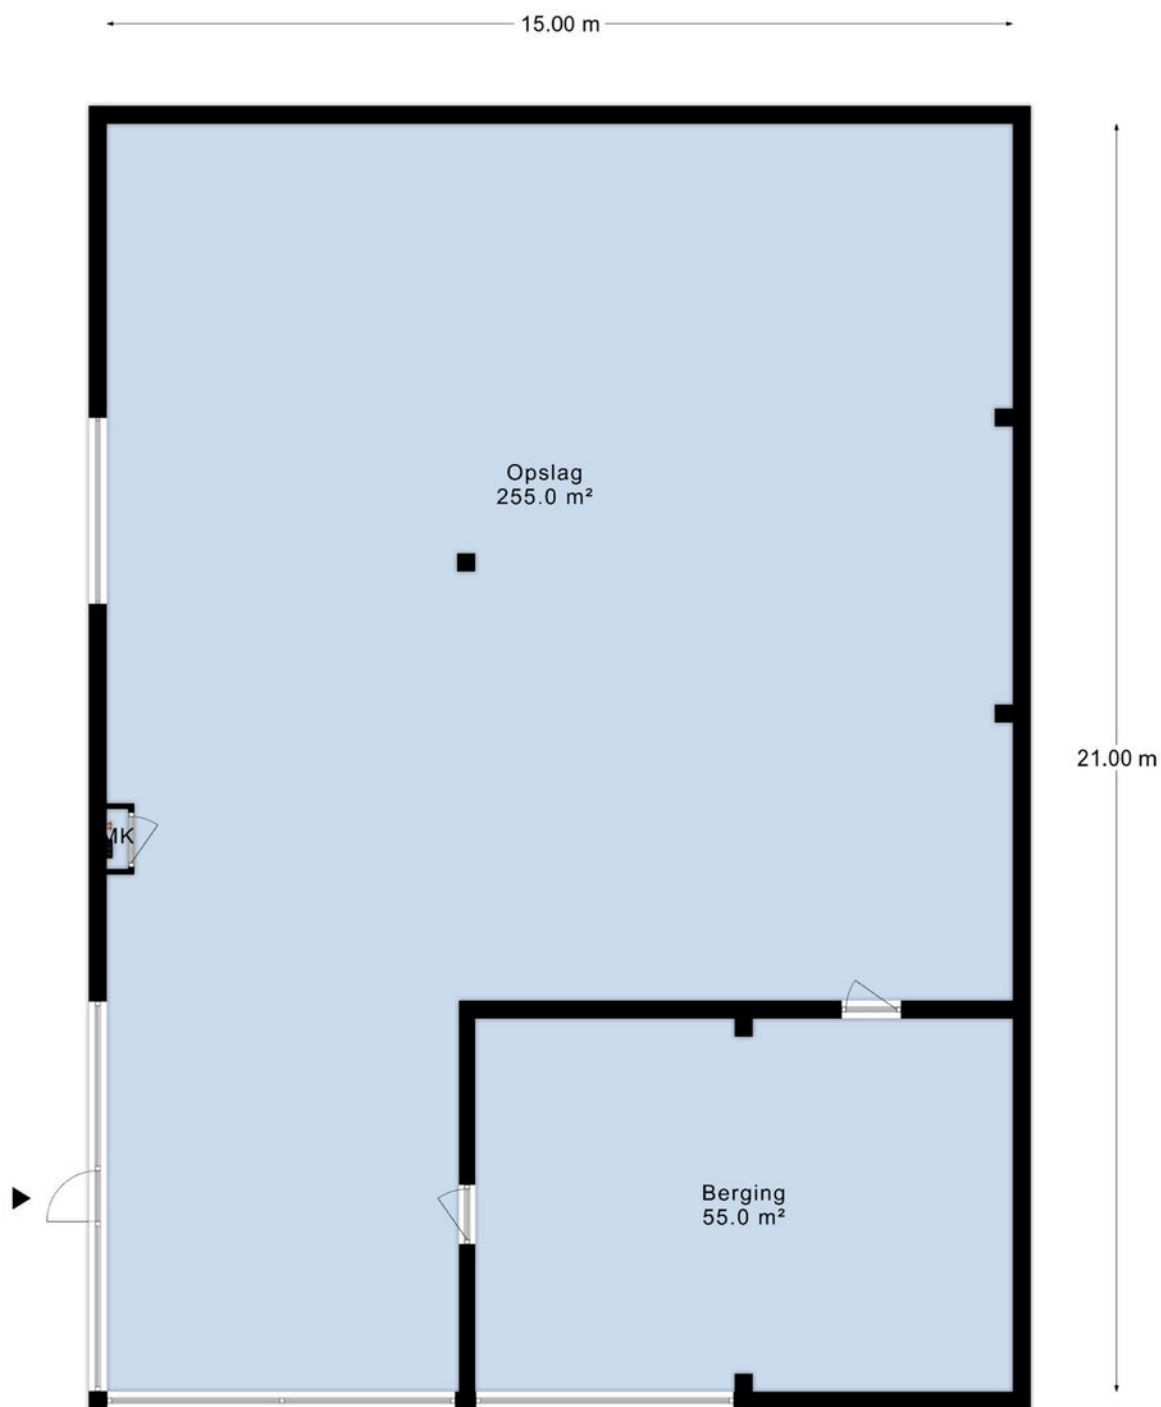

De plattegronden zijn met de grootste zorg samengesteld.
Aan deze plattegronden kunnen geen rechten worden ontleend.

Kadastrale kaart

Kadastrale informatie

Gemeente Apeldoorn

Sectie Z

Nummer 8374

Kadastrale kaart


Uw referentie: bog



12345	Deze kaart is noordgericht	Schaal 1: 500	
25	Perceelnummer	Kadastrale gemeente	Apeldoorn
	Huisnummer	Sectie	Z
	Vastgestelde kadastrale grens	Perceel	8374
	Voorlopige kadastrale grens		
	Administratieve kadastrale grens		
	Bebouwing		
Voor een eensluitend uittreksel, geleverd op 21 mei 2025 De bewaarder van het kadaster en de openbare registers			
Aan dit uittreksel kunnen geen betrouwbare maten worden ontleend. De Dienst voor het kadaster en de openbare registers behoudt zich de intellectuele eigendomsrechten voor, waaronder het auteursrecht en het databankenrecht.			



Locatie

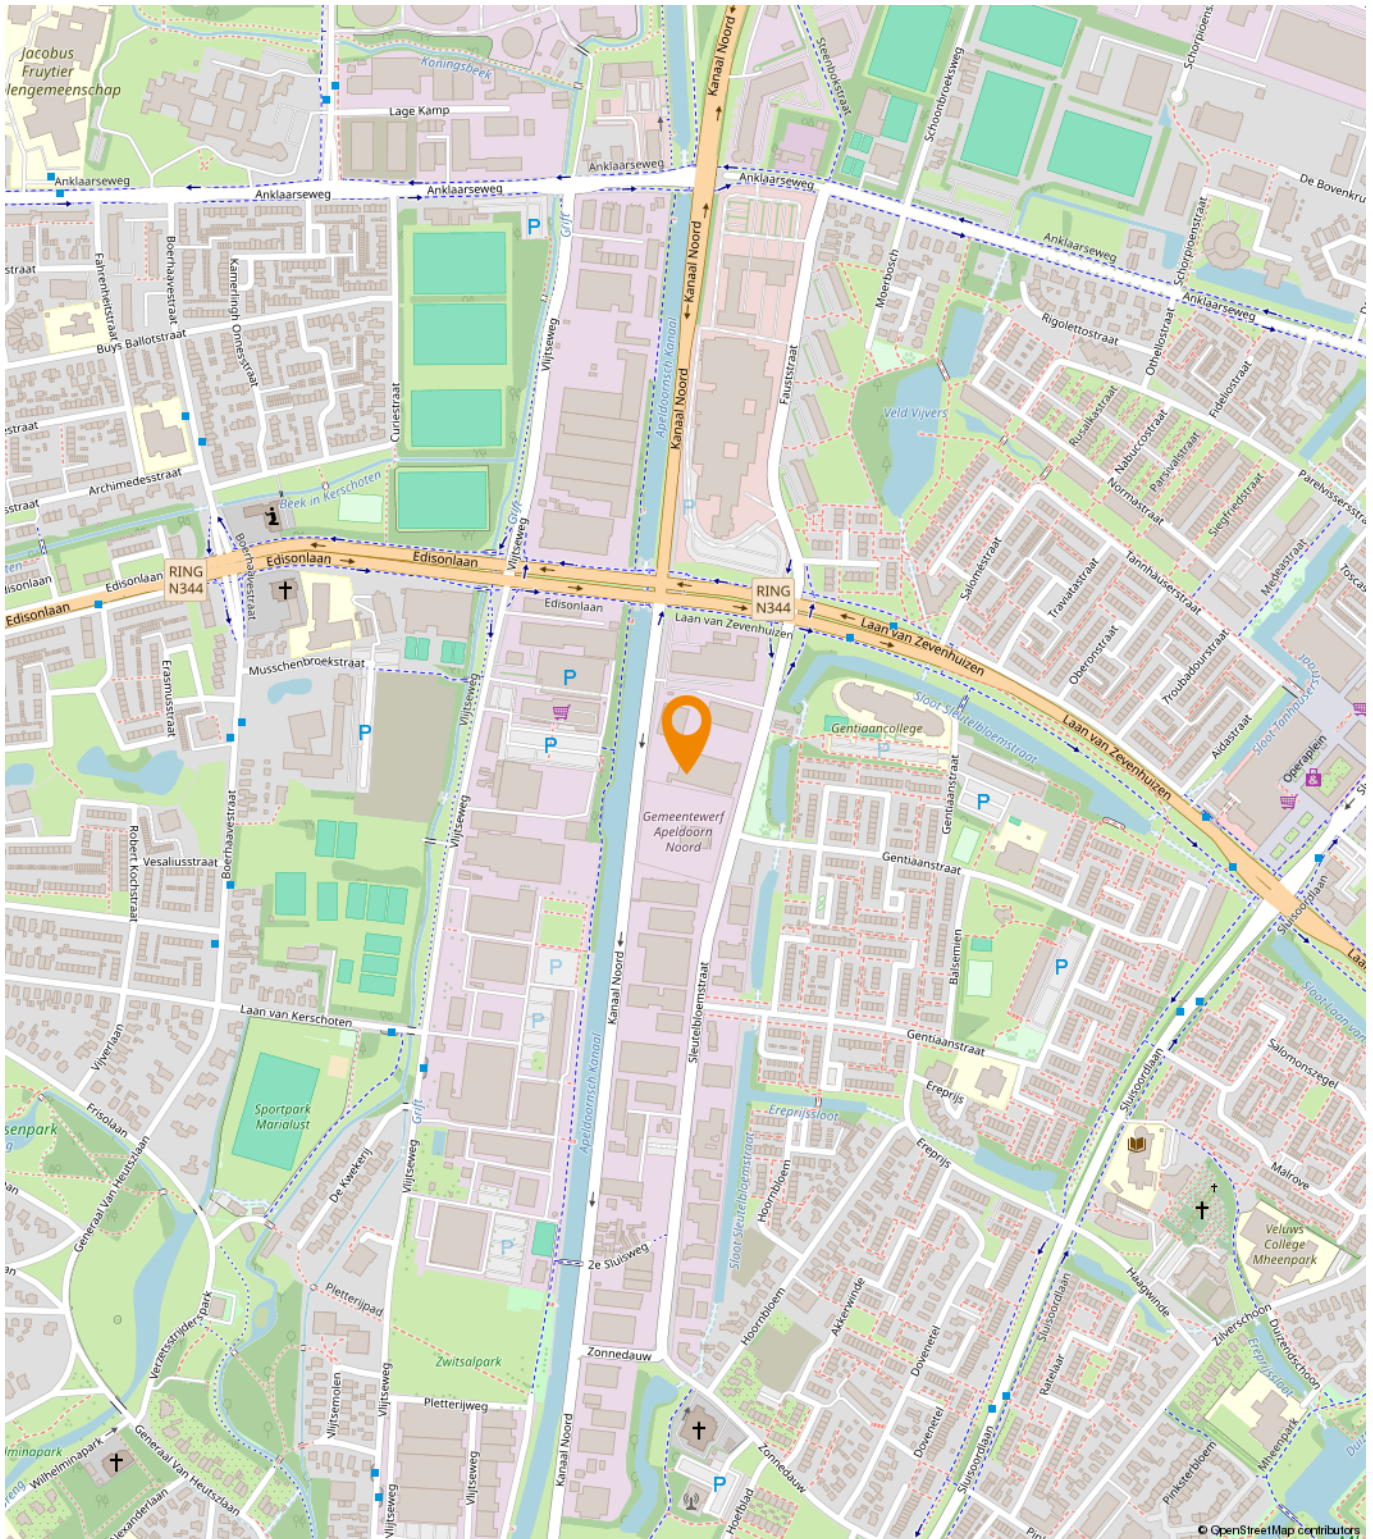

Een passende huisvesting voor uw bedrijf?

Onze specialisten helpen u graag!



Michael Maatman

Bedrijfsmakelaar
Apeldoorn

055 5 268 268

michael@rodenburg.nl



Hans van de Kamp

Bedrijfsmakelaar
Apeldoorn

055 5 268 268

hansvandeKamp@rodenburg.nl



Hans Schuttenbelt

Bedrijfsmakelaar
Apeldoorn

055-5268268

hans@rodenburg.nl



Sarah Welker

Commerciële binnendienst
Apeldoorn

055 5 268 268

sarah@rodenburg.nl



Lisette van den Bos

Commerciële binnendienst
Apeldoorn / Deventer

055 5 268 268

lisette@rodenburg.nl



Ivo van der Zwan

Commerciële binnendienst
Zwolle

038- 4 222 222,

ivovanderzwan@rodenburg.nl

ZOEK JE EEN UITDAGENDE BAAN?

KIJK OP RODENBURG.NL VOOR
DE ACTUELE VACATURES



Jonathan Kleine
Vastgoedadviseur

038 4 222 222
jonathan@rodenburg.nl



Eva Olde Rikkert
Bedrijfsmakelaar
Zwolle

038 4 222 222
eva@rodenburg.nl



Ivo Dijkerman
Bedrijfsmakelaar
Deventer

0570 745 245
ivo@rodenburg.nl



Ellis Kersten
Bedrijfsmakelaar
Deventer

0570 745 245
ellis@rodenburg.nl



Jorrit Julius
Taxateur

055 5 268 268
jorrit@rodenburg.nl



Herma Harke
Taxateur

055 5 268 268
herma@rodenburg.nl



Asia Keles
Junior Taxateur

055 5 268 268
asia@rodenburg.nl

VASTGOED VRAAGSTUKKEN?

NEEM CONTACT OP MET ÉÉN
VAN ONZE SPECIALISTEN

ONZE AANVULLENDE DIENSTVERLENING



Aankoop | aanhuur

Waarschijnlijk heeft u zelf al een goed beeld van wat u zoekt.

Toch kan het lastig zijn om uw wensen te vertalen naar een duidelijk zoekprofiel. Daarom begint het zoeken via Rodenburg Bedrijfsmakelaars altijd met een persoonlijke kennismaking.



Beleggingen

Bij Rodenburg Bedrijfsmakelaars hebben we als eerst het overzicht van beschikbare beleggingsmogelijkheden en kunnen we u adviseren en begeleiden bij transacties. We kunnen u onder meer helpen met beleggingsadvies in: bedrijfspanden, logistieke centra, kantoren, winkels en woningen. Bent u geïnteresseerd in het uitbreiden of opzetten van uw vastgoedportefeuille? We helpen u graag.



Taxaties

Waarderingen zijn de ruggengraat van een nauwkeurige en betrouwbare vastgoedmarkt. U zoekt een partij die u tijdens het gehele traject kan ondersteunen en begeleiden - waarbij kwaliteit van essentieel belang is. Wij werken objectief, nauwkeurig en met betrouwbare rekenmodellen. Alleen zo weten we zeker dat we bijdragen aan de solide uitgangspunten op basis waarvan u keuzes wilt maken.

WAAROM RODENBURG BEDRIJFSMAKELAARS

- ✓ Uitstekend bereikbare backoffice
- ✓ Al jaren marktleider in de regio
- ✓ Eigen taxatieafdeling
- ✓ Thuis in de markt, de regio en bij instanties
- ✓ Betrokken van A tot Z
- ✓ VastgoedCert gecertificeerd
- ✓ NVM Business makelaar

Ons werkgebied

Onze taxateurs werken landelijk



Plan een bezichtiging

Rodenburg Bedrijfsmakelaars

Paslaan 20

7311 AL Apeldoorn

☎ 055-5268268

✉ bogapeldoorn@rodenburg.nl