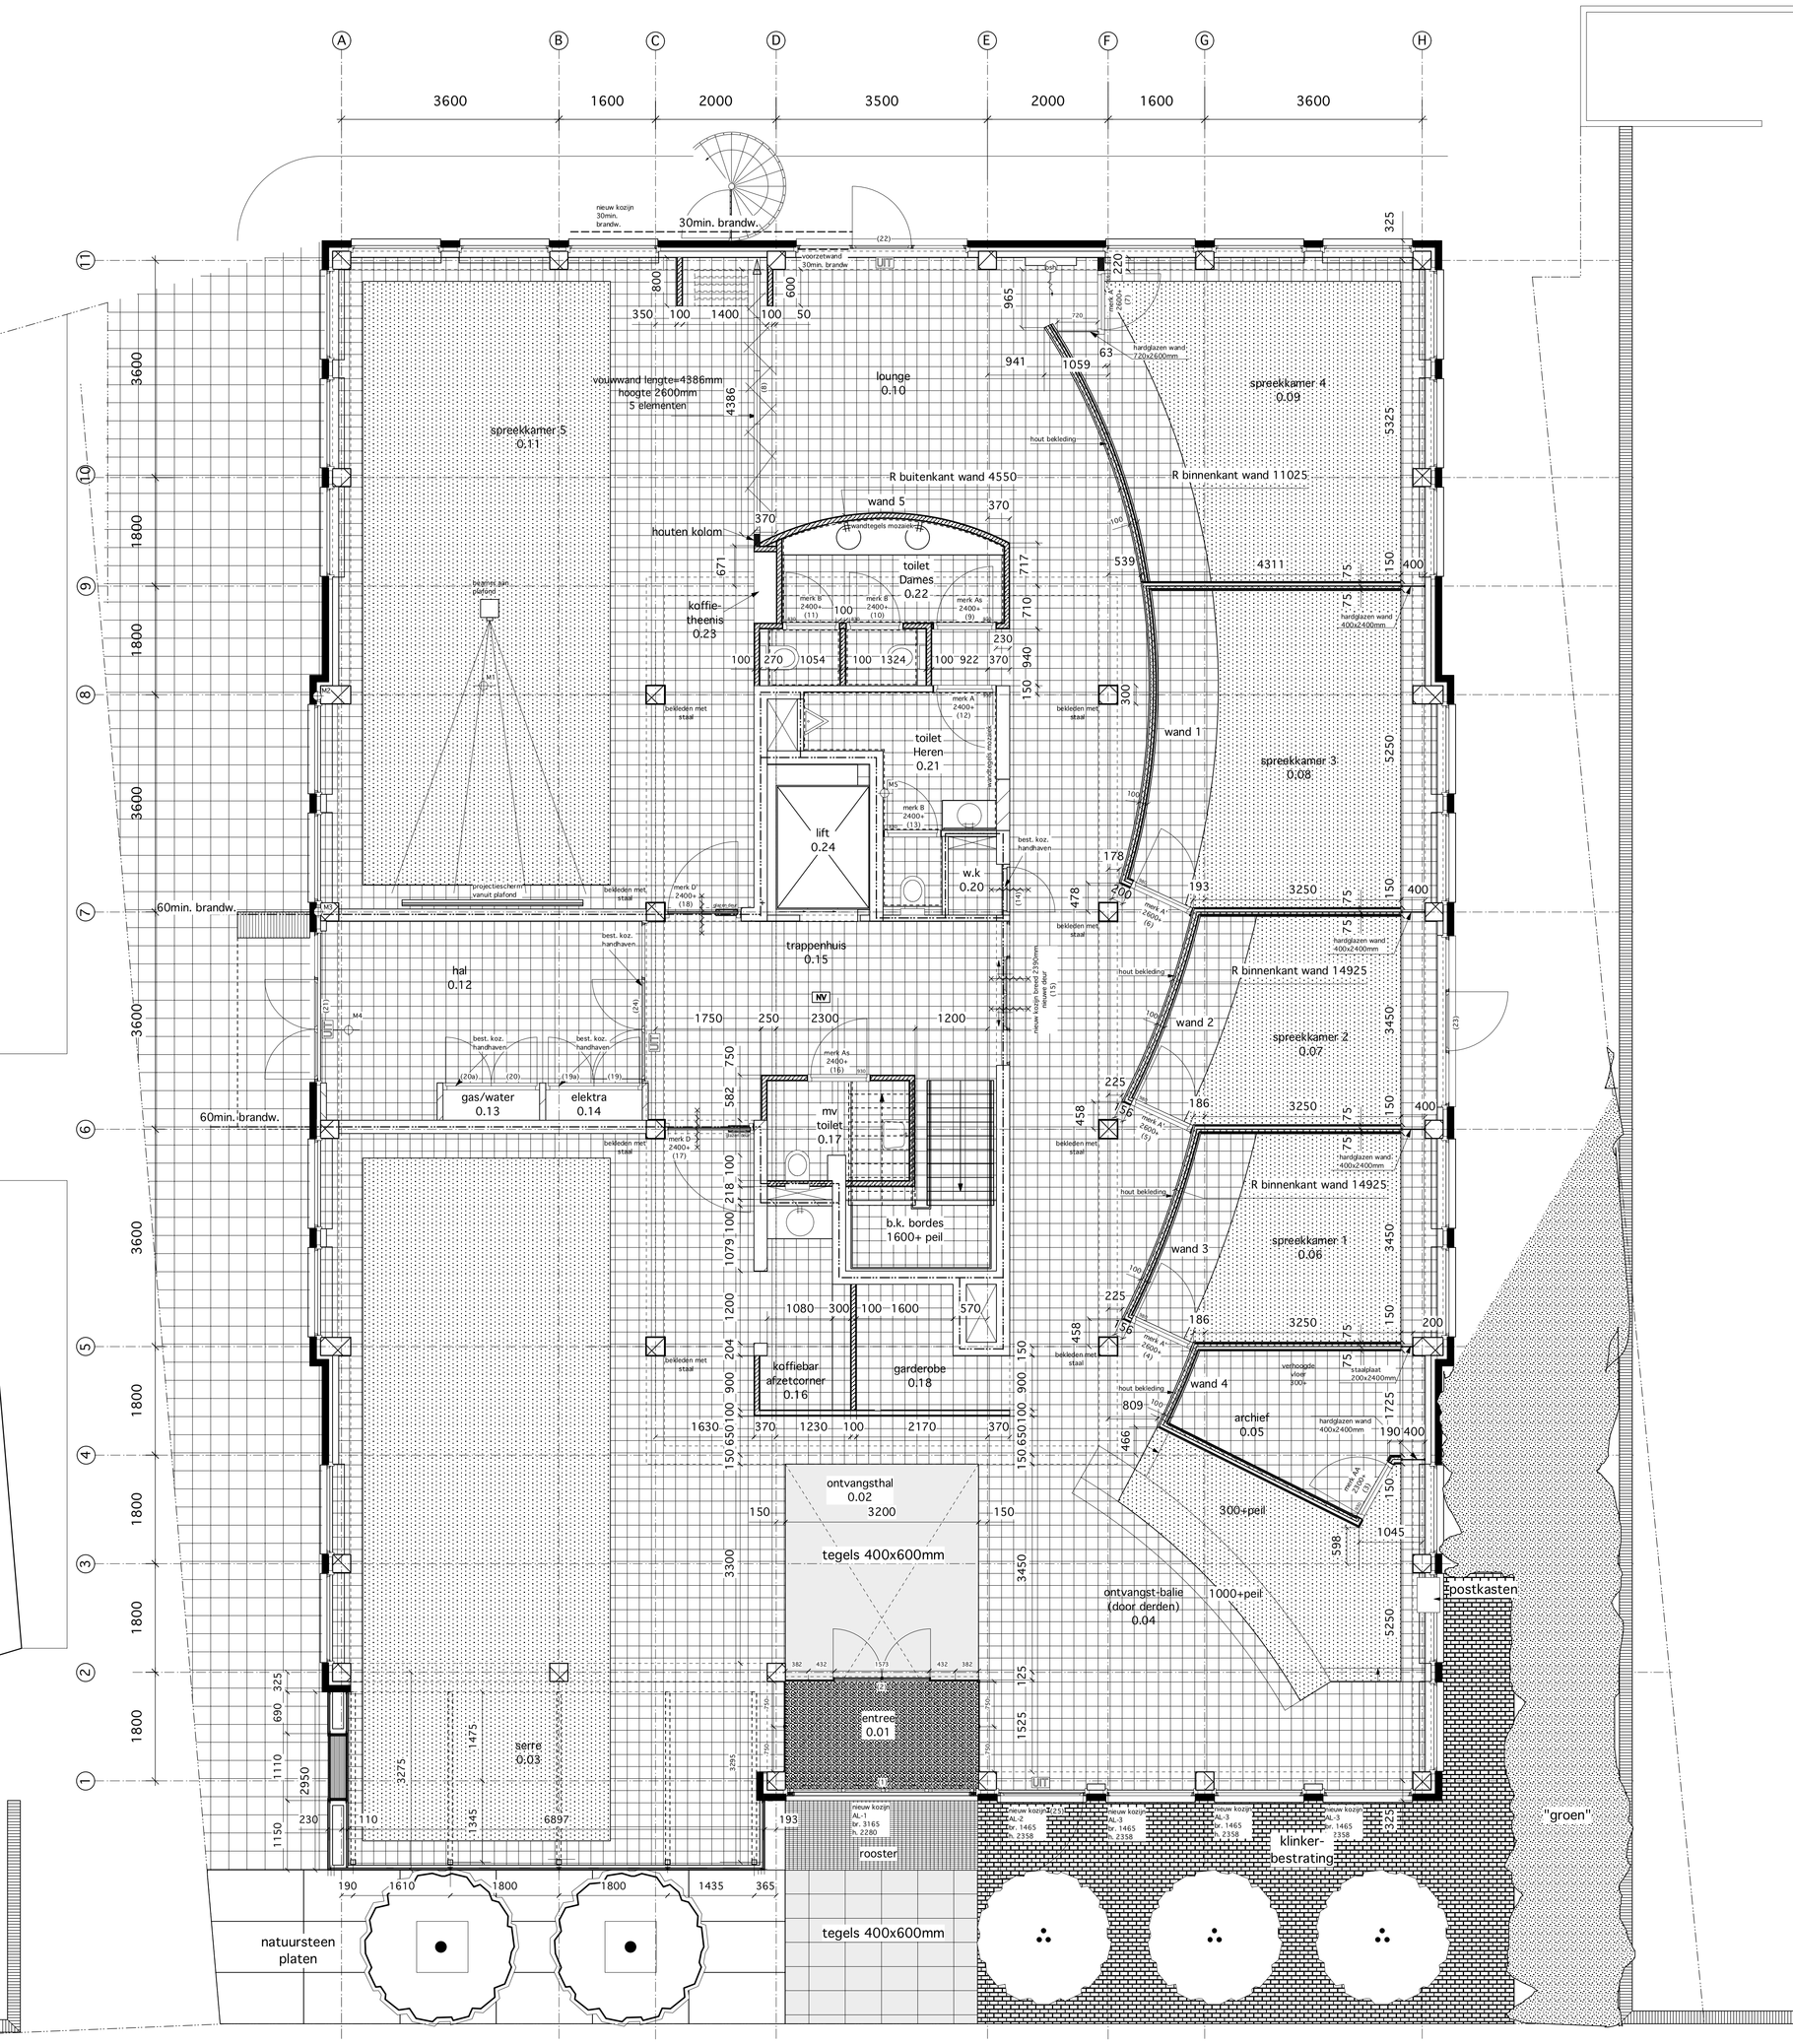


Metalstudwand dik 150mm

Metalstudwand dik 100mm

gebogen wand Metalstudwand dik 100mm bekleed met houtfineer

# begane grond peil=0

Verbouwing bedrijfspand aan de kerklaan 6 te Apeldoorn
i.o.v. Van Bruggen Adviesgroep

## Begane Grond


architecten- en ingenieursbureau kristinsson
noordenbergsingel 10, 7411 se deventer
telefoon 0570-615035 fax 0570-611606
email arch@kristinsson.nl


- bouwuitvoering-

| | |
|---|---|
| gew. | : |
| gew. | : 30-09-2003 |
| gew. | : ~~25-06-2003~~ |
| gew. | : ~~06-06-2003~~ |
| gew. | : ~~27-05-2003~~ |
| datum | : ~~12-05-2003~~ |
| schaal | : 1:50 |
| code | : 1167- 201 |