

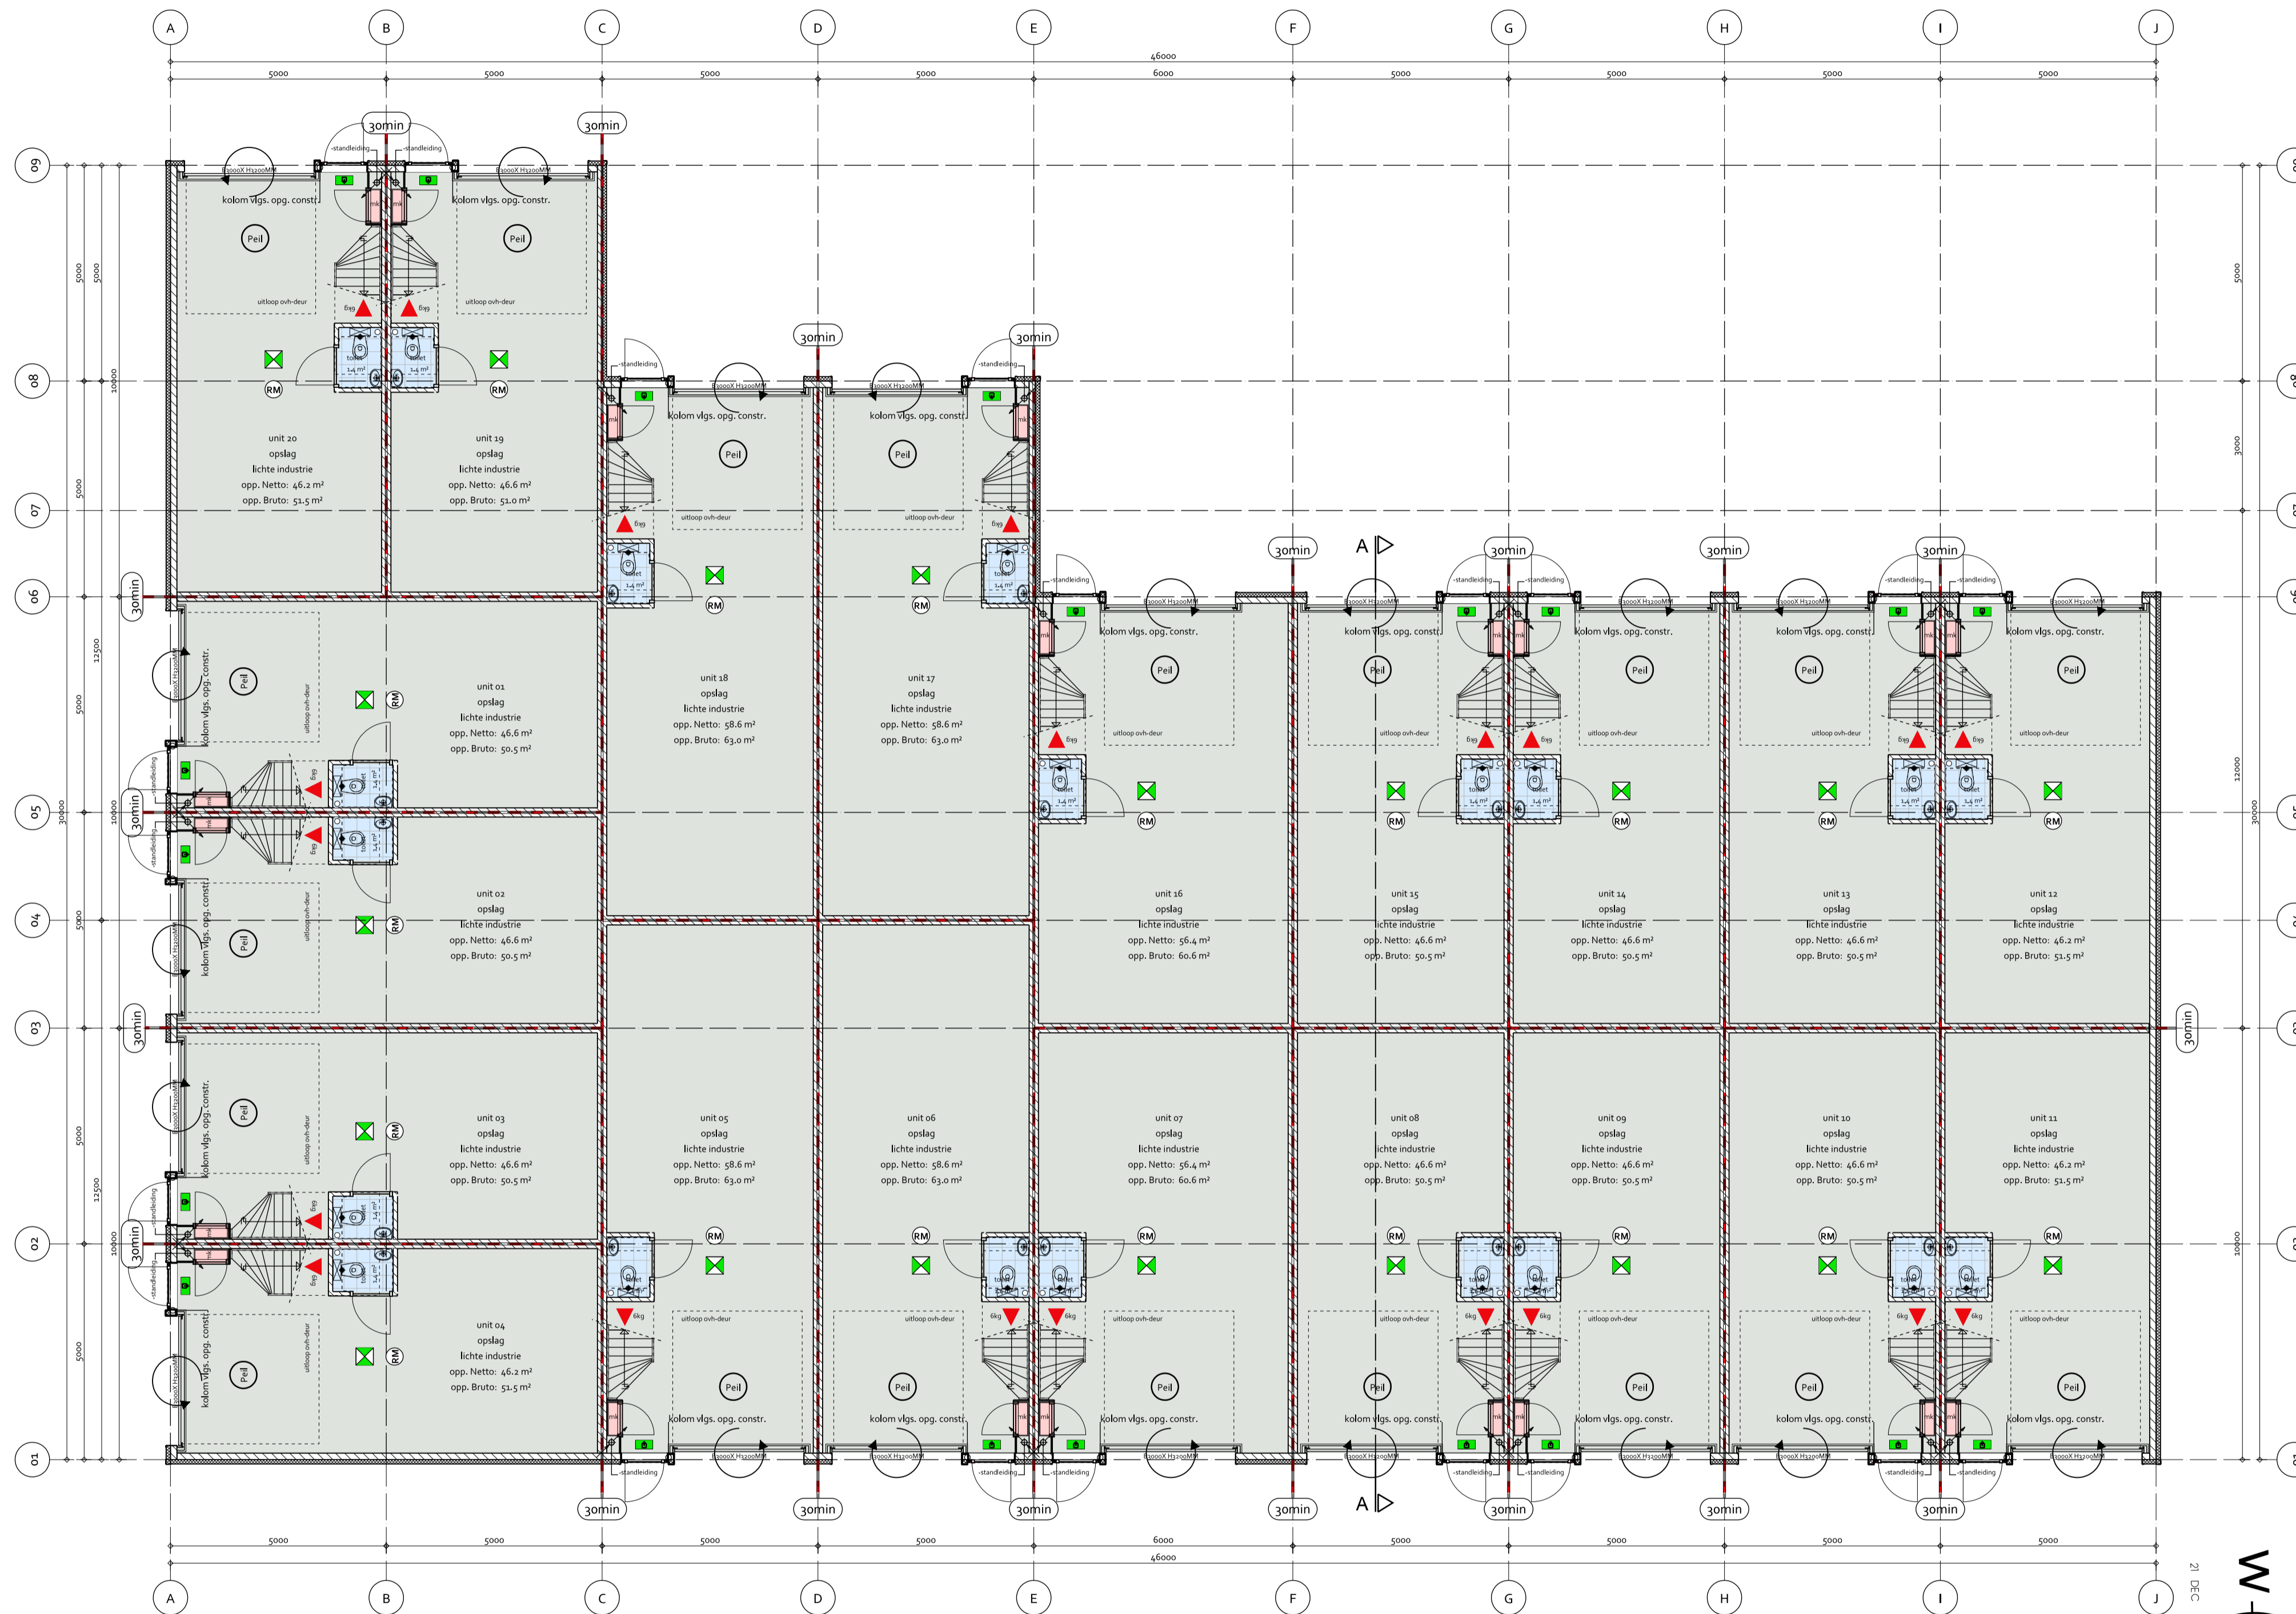


# Schetsontwerp - Nieuw te bouwen bedrijfspand te Apeldoorn

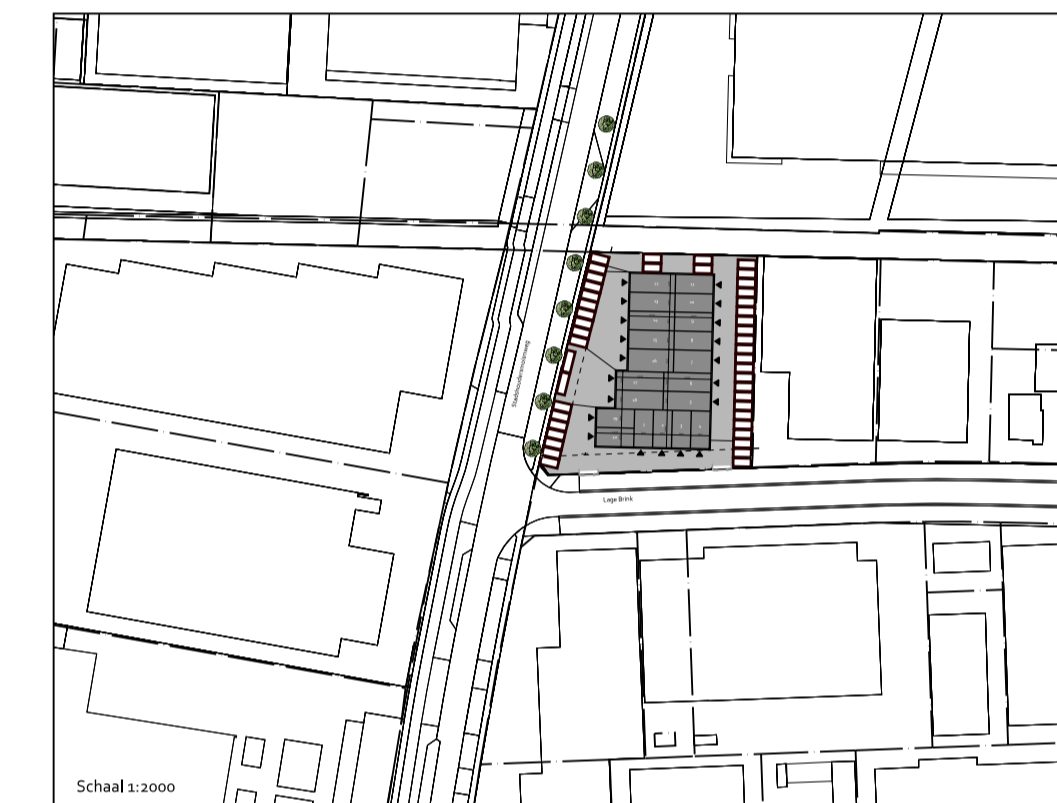

- BEGANE GROND -

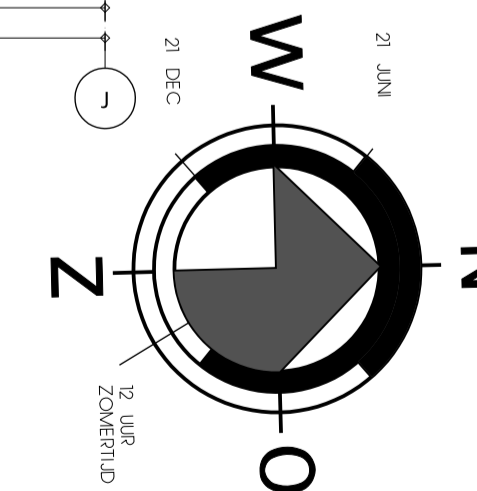

Onderdeel:	Begane grond	Datum:	
Opdrachtgever:		Gecontroleerd:	
		Datum:	
		Tekenaar:	
Locatie:		Email:	
		Status:	Schetsontwerp
		Fase:	Vooroverleg
		Wijzigingen:	A 04-09-2022 D - B - E - C - F -
		Werknr. Blad:	1 / 1
		ADRES:	
		WEBSITE:	
		E-MAIL:	
		TELEFOON:	