




BESTAANDE GEVEL SOPHIALAAN

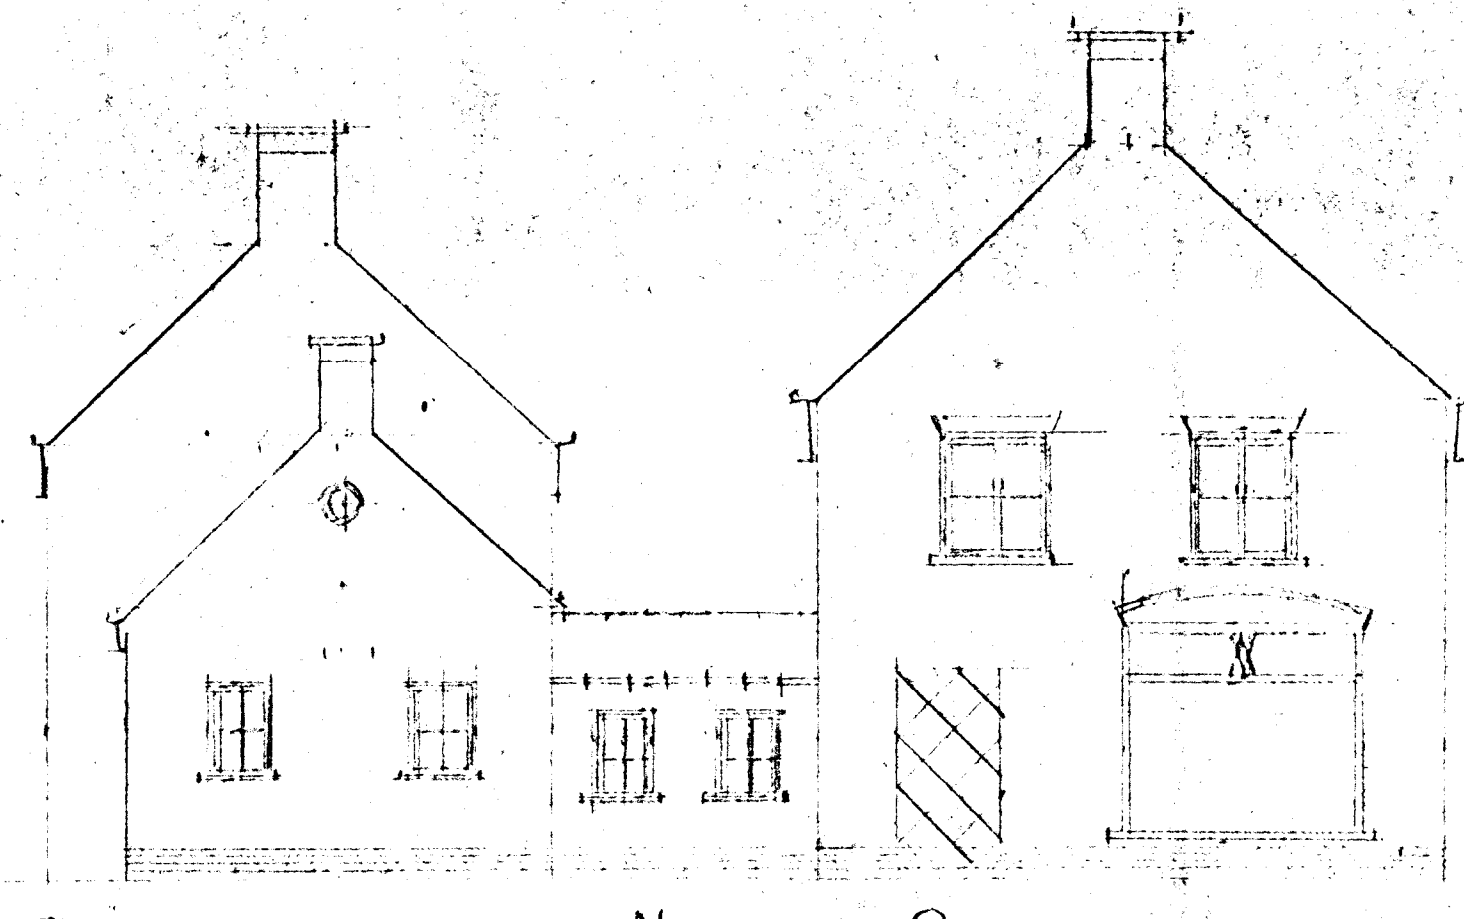


BESTAANDE, TEVENS NIEUWE OOSTGEVEL

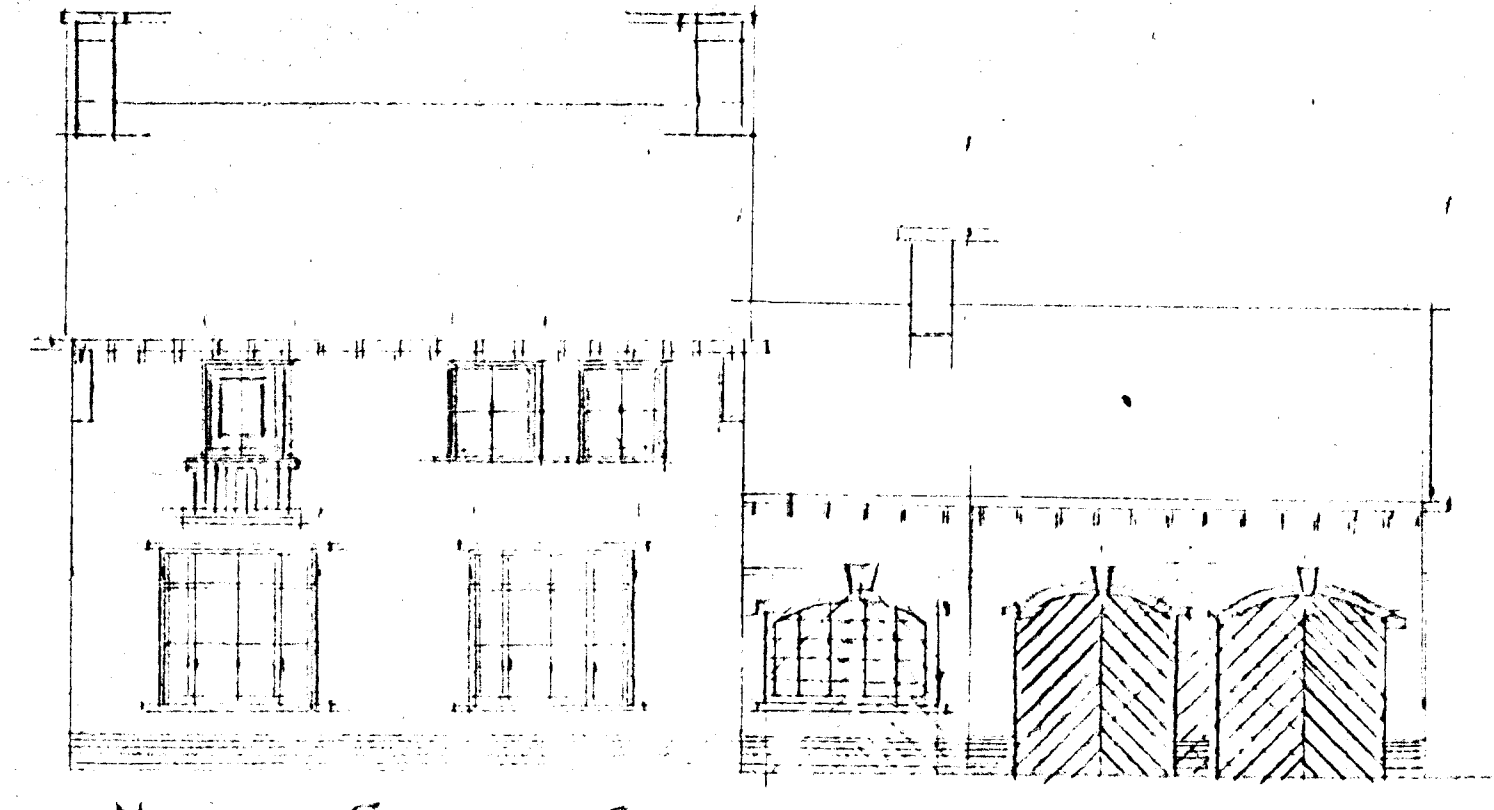


NIUWE GEVEL SOPHIALAAN

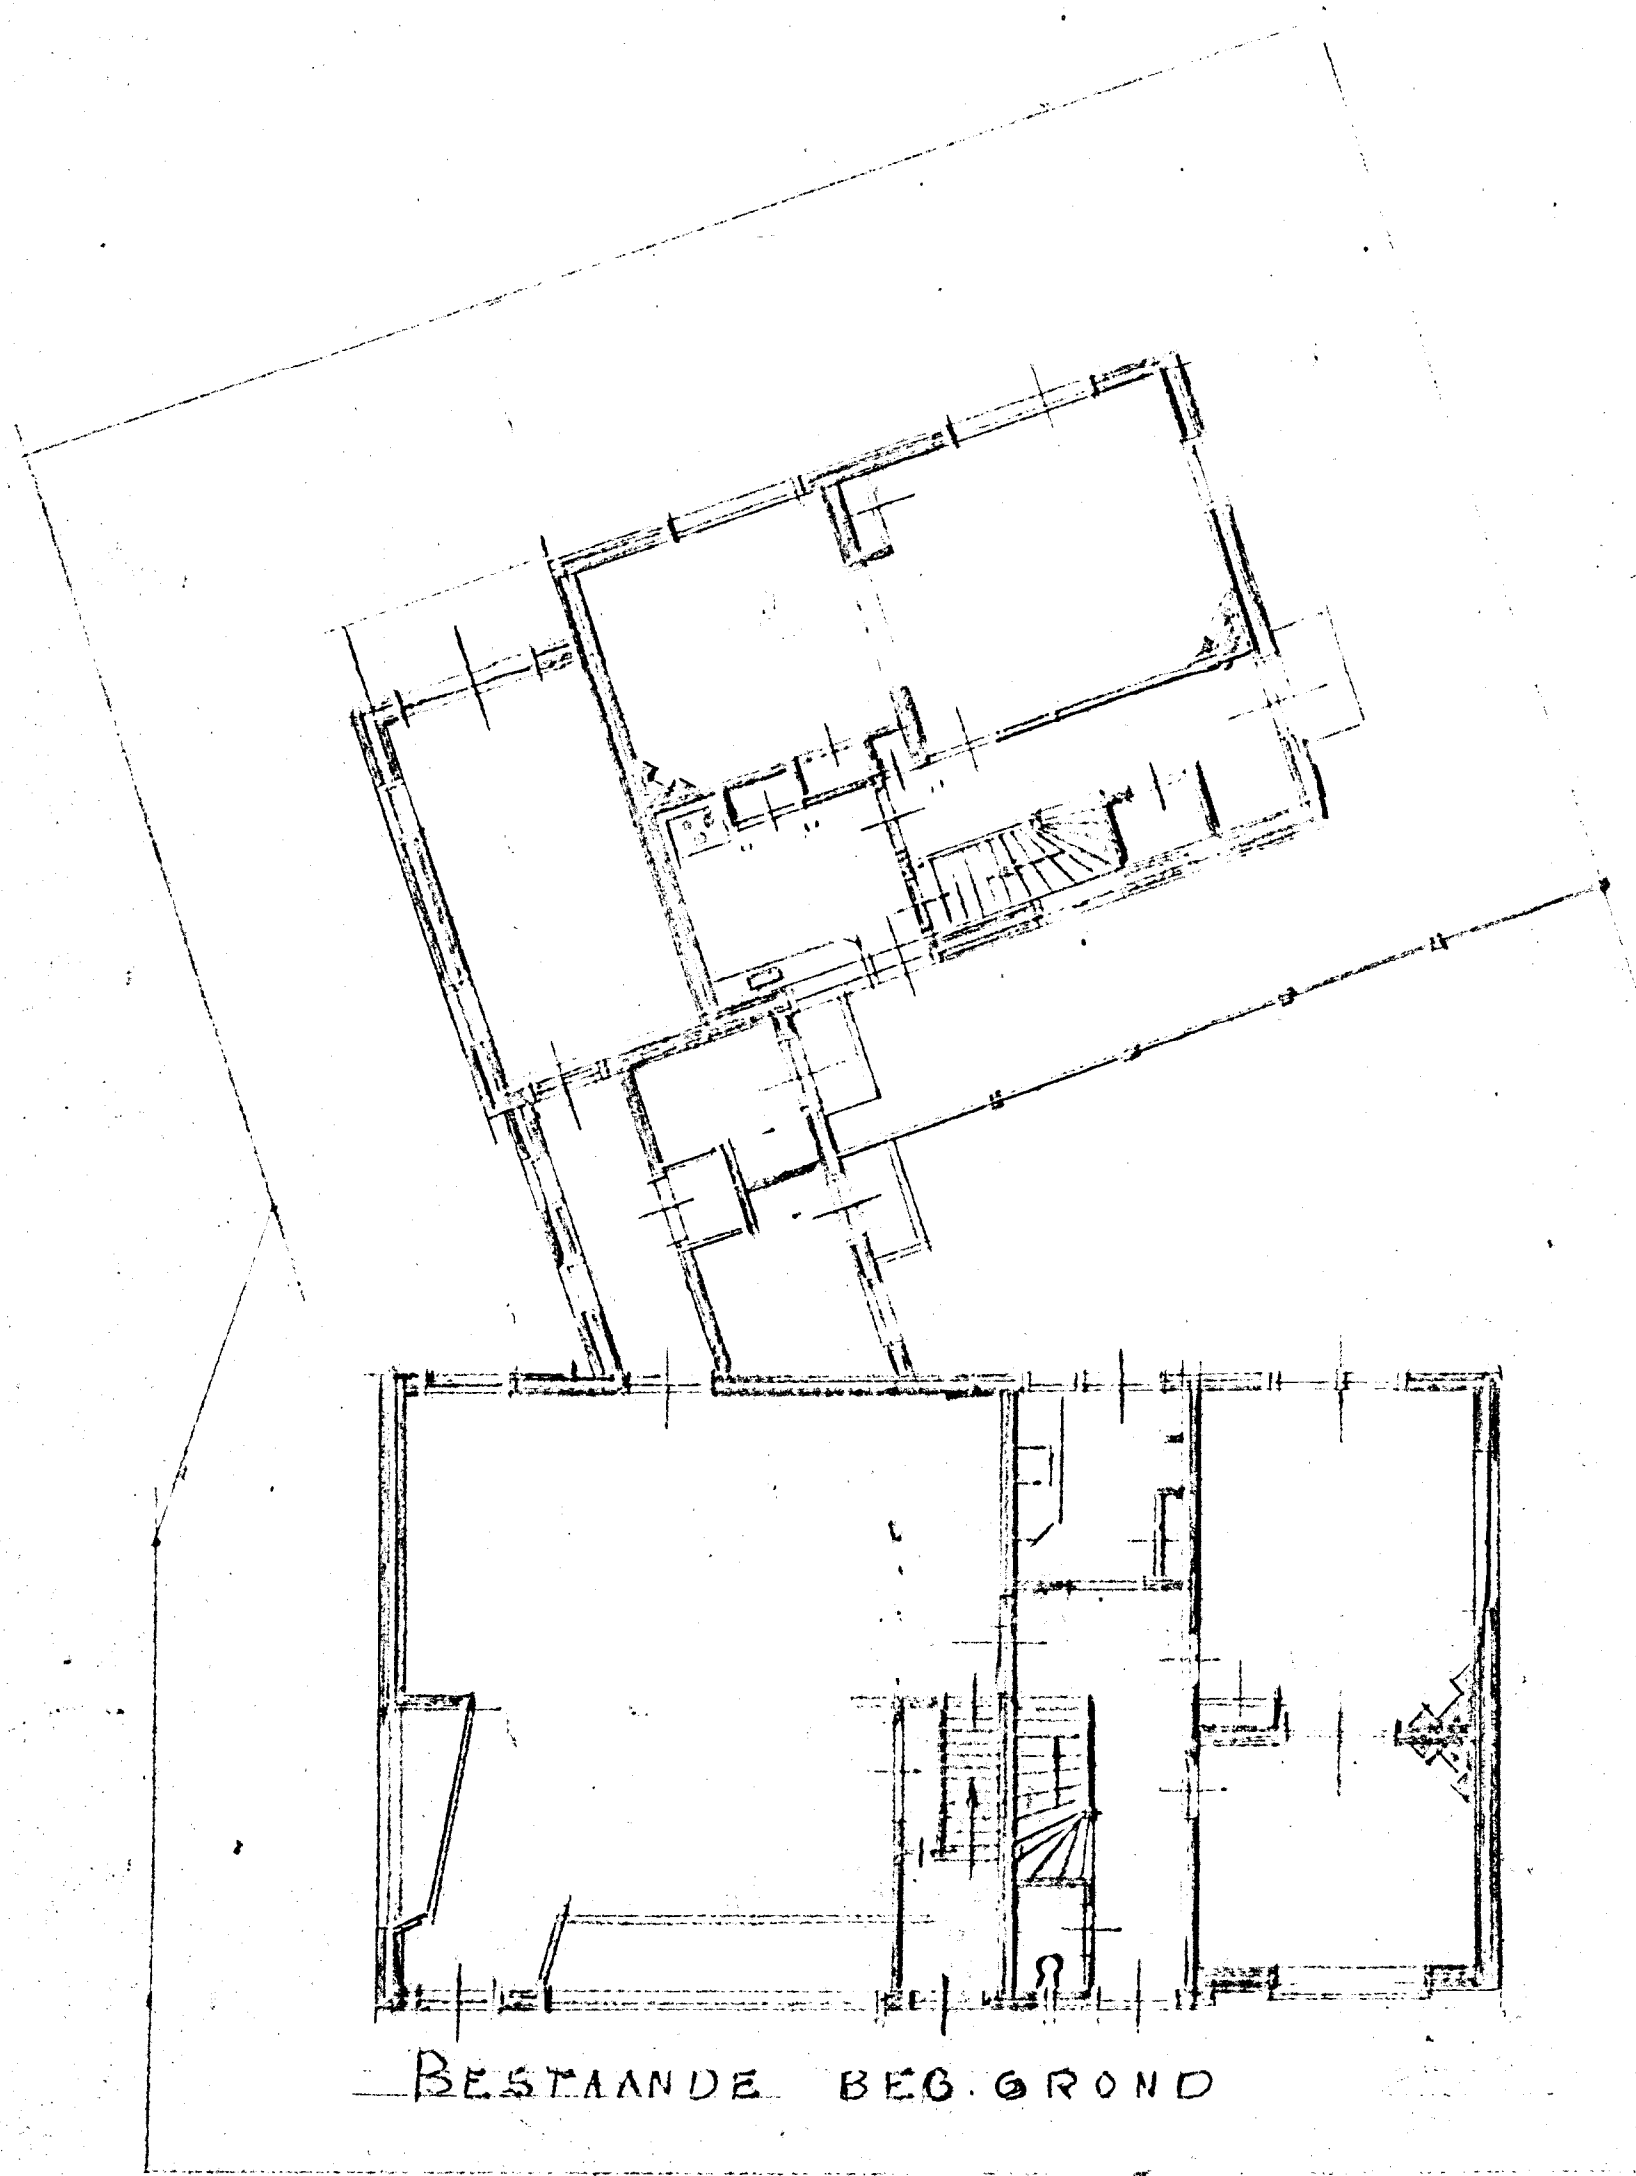

BESTAANDE BEG. GROND

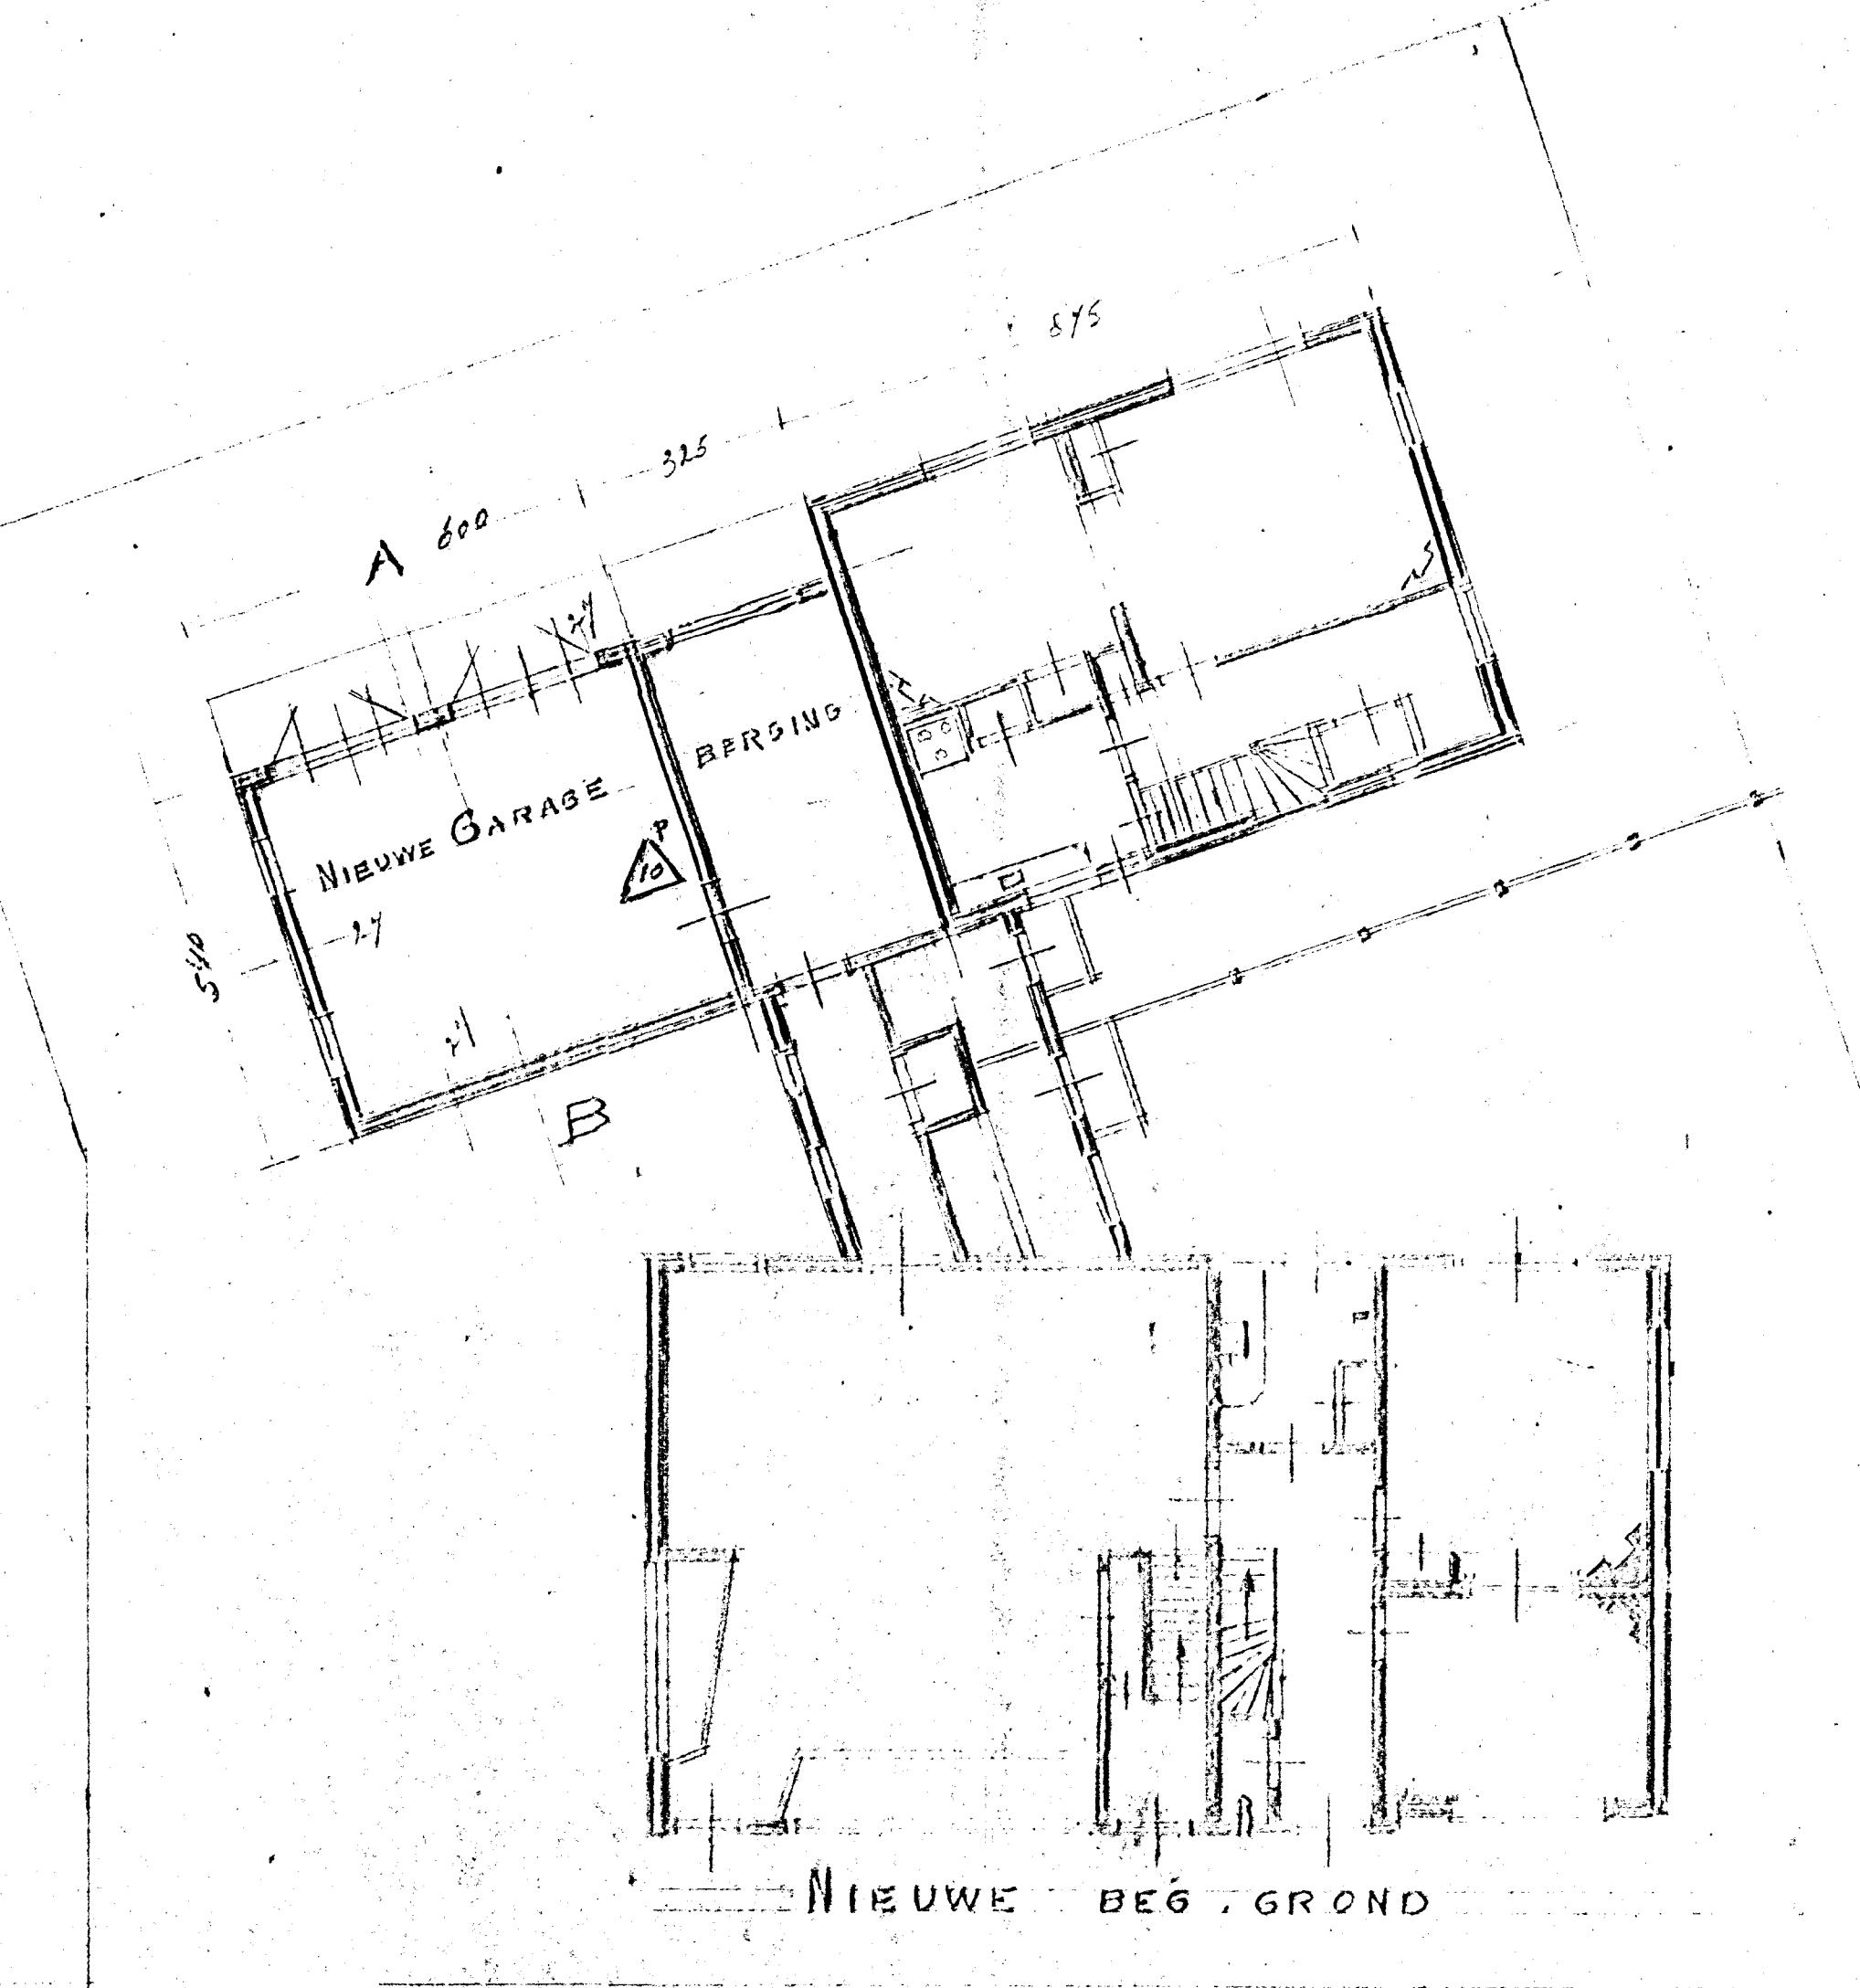

NIUWE BEG. GROND

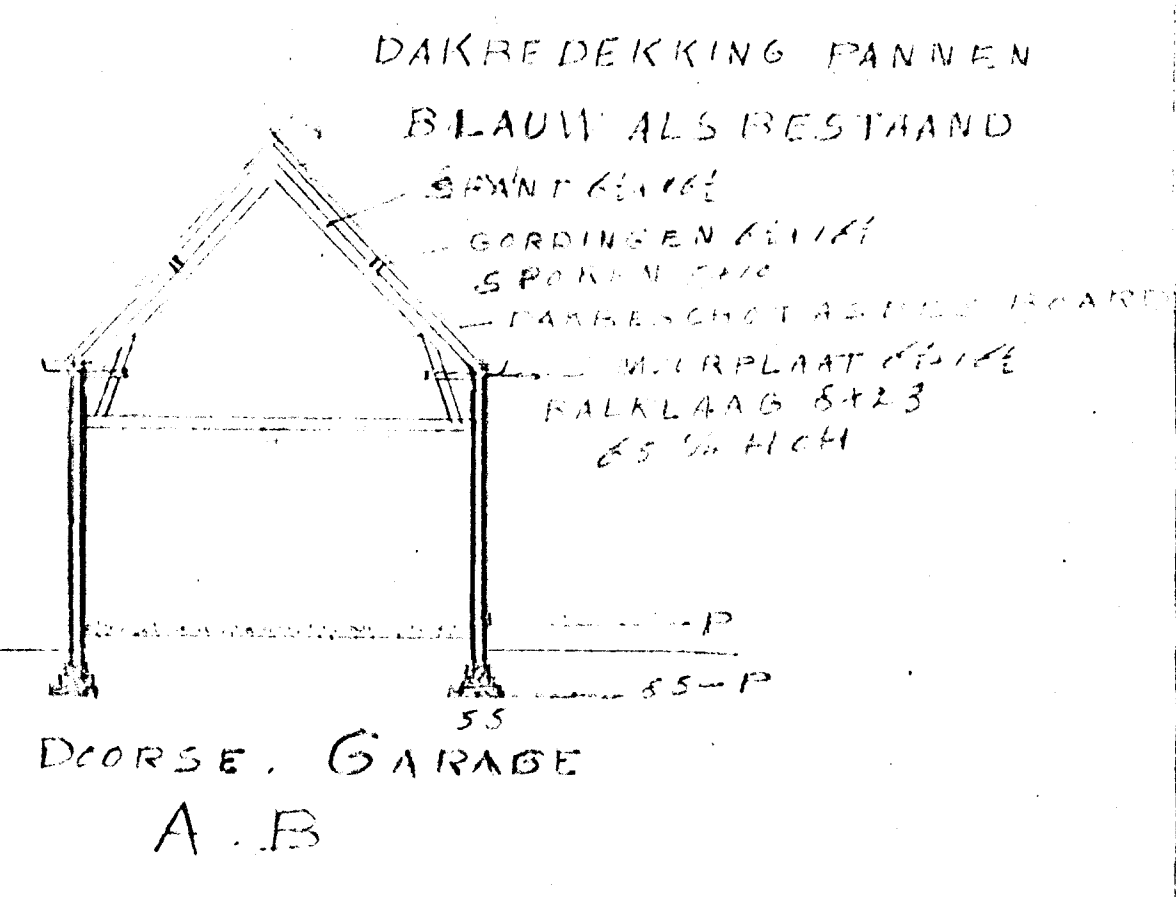

Beknopt bij besluit van B&W van Apeldoorn, d.d. 7 Juli 1960

