




Gevel Molensstraat

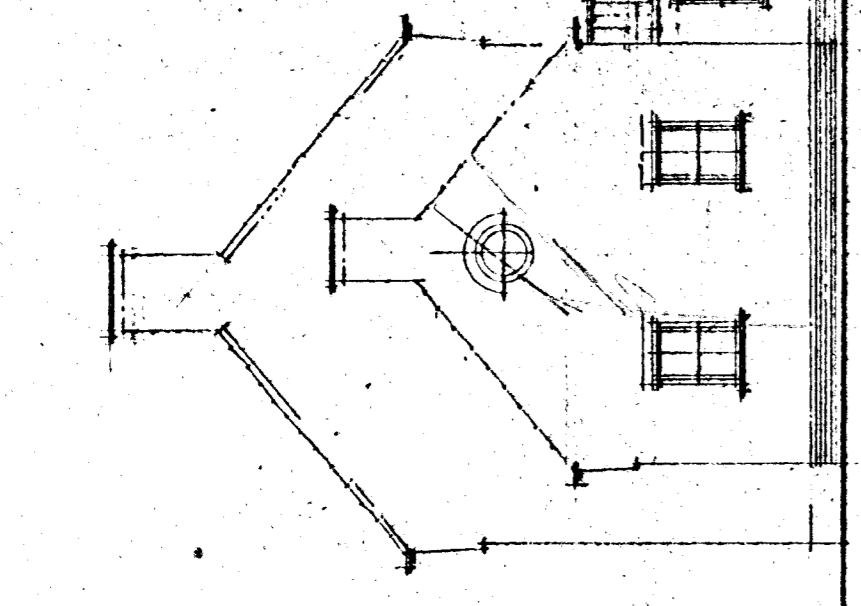


Oostgevels

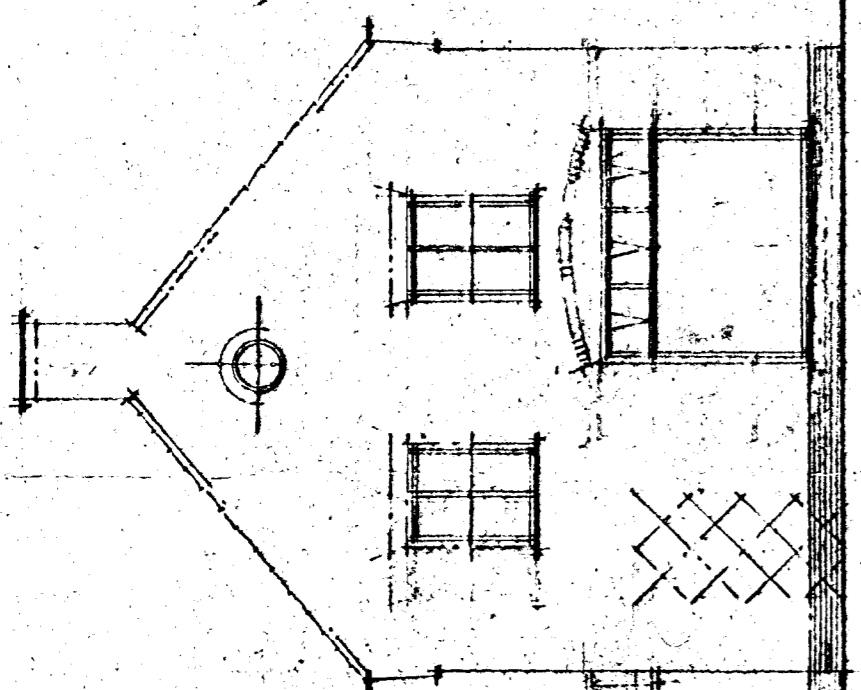




Gevel Sophialaan

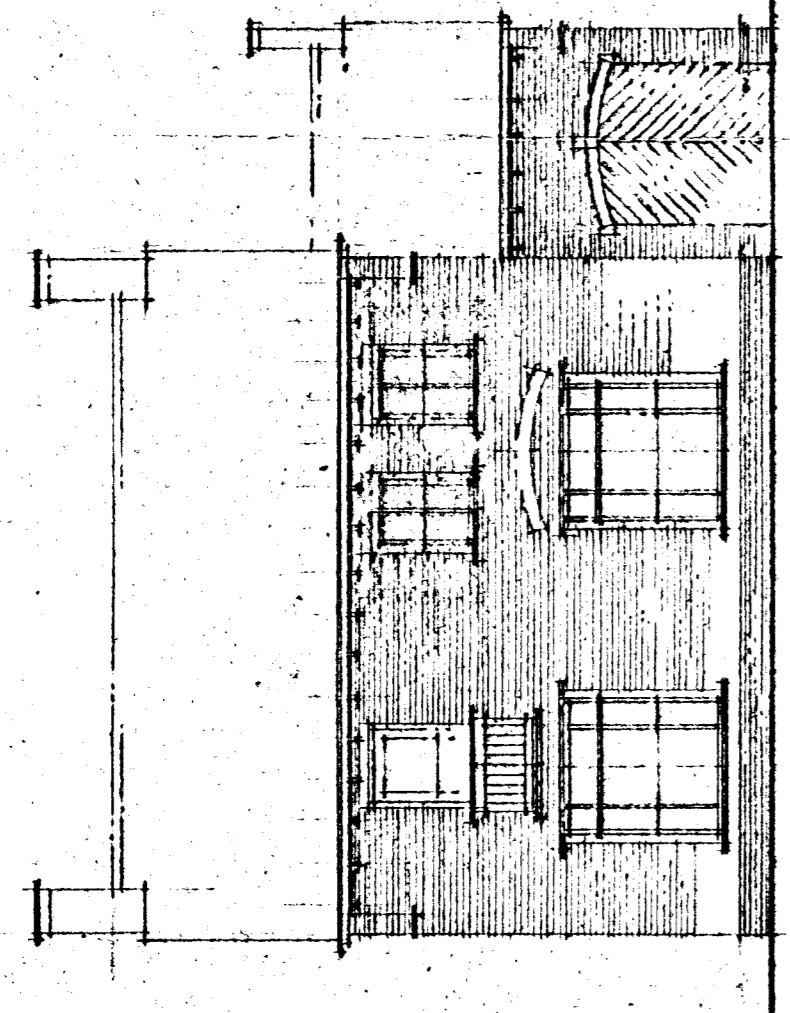


Westgevels

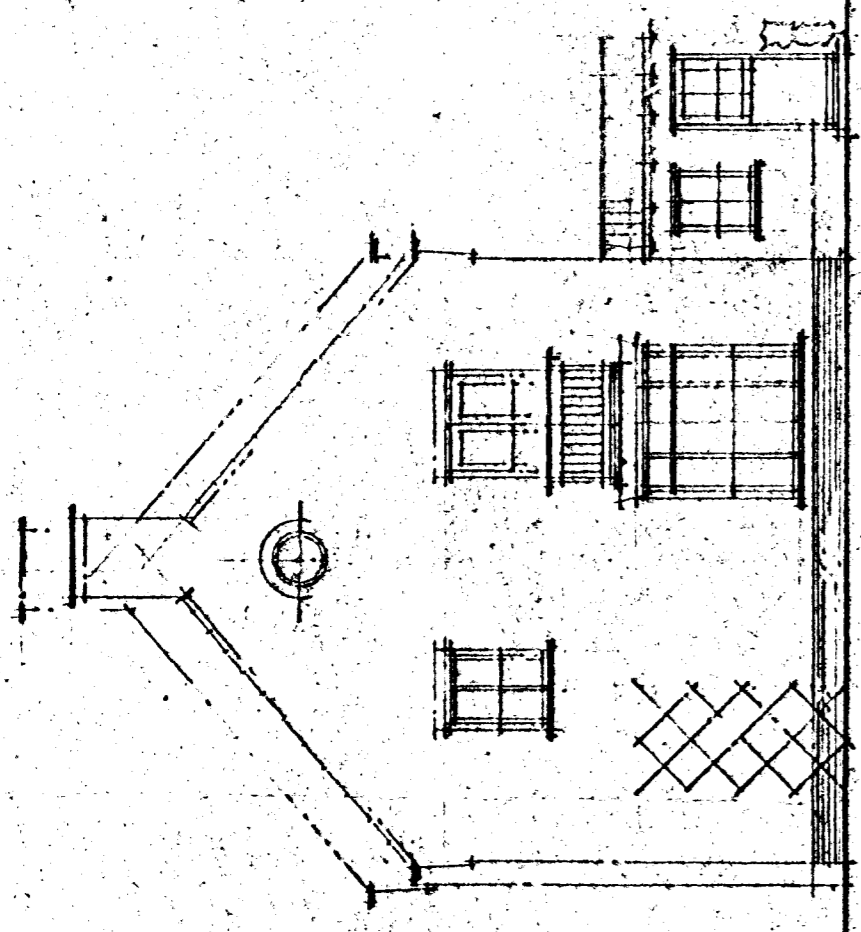

Dooran Eef

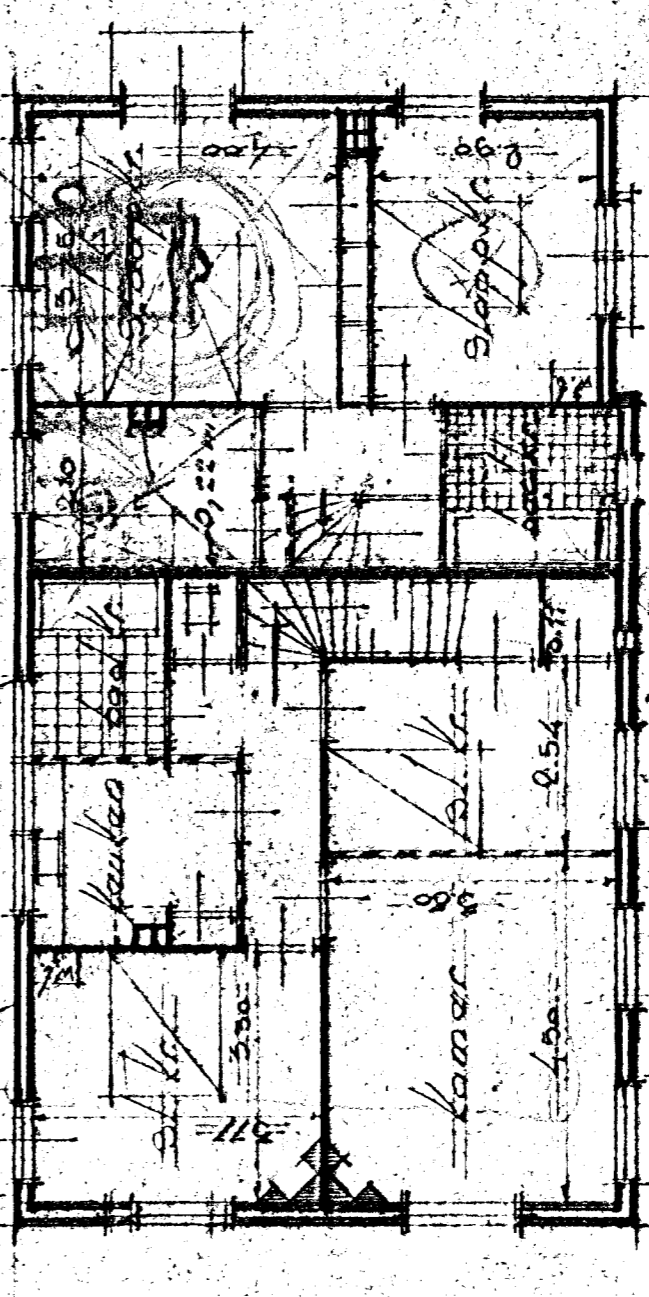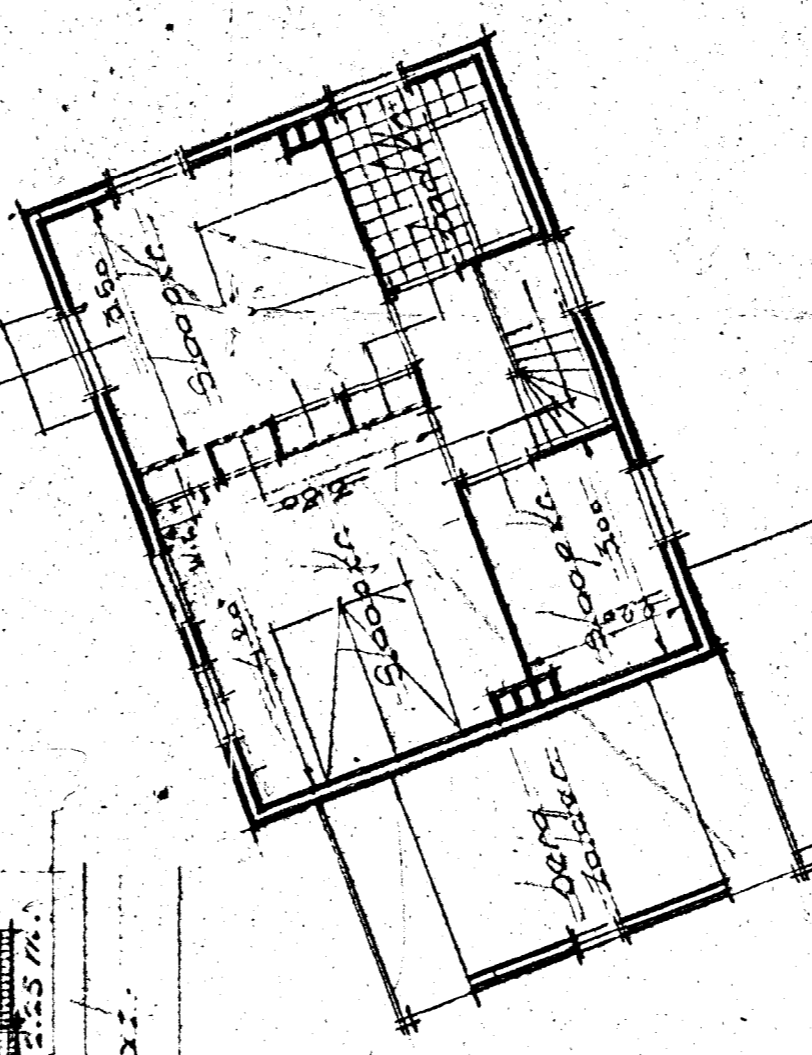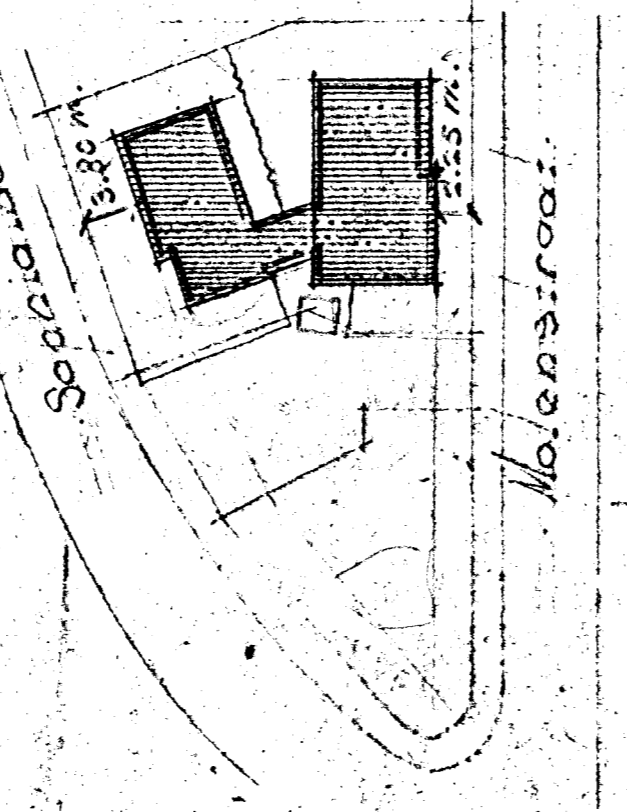


*Stipitaal no. 1500
Kadigenspeeltoorn
Sectie N. nos. 1576 - 1585 - 1586*

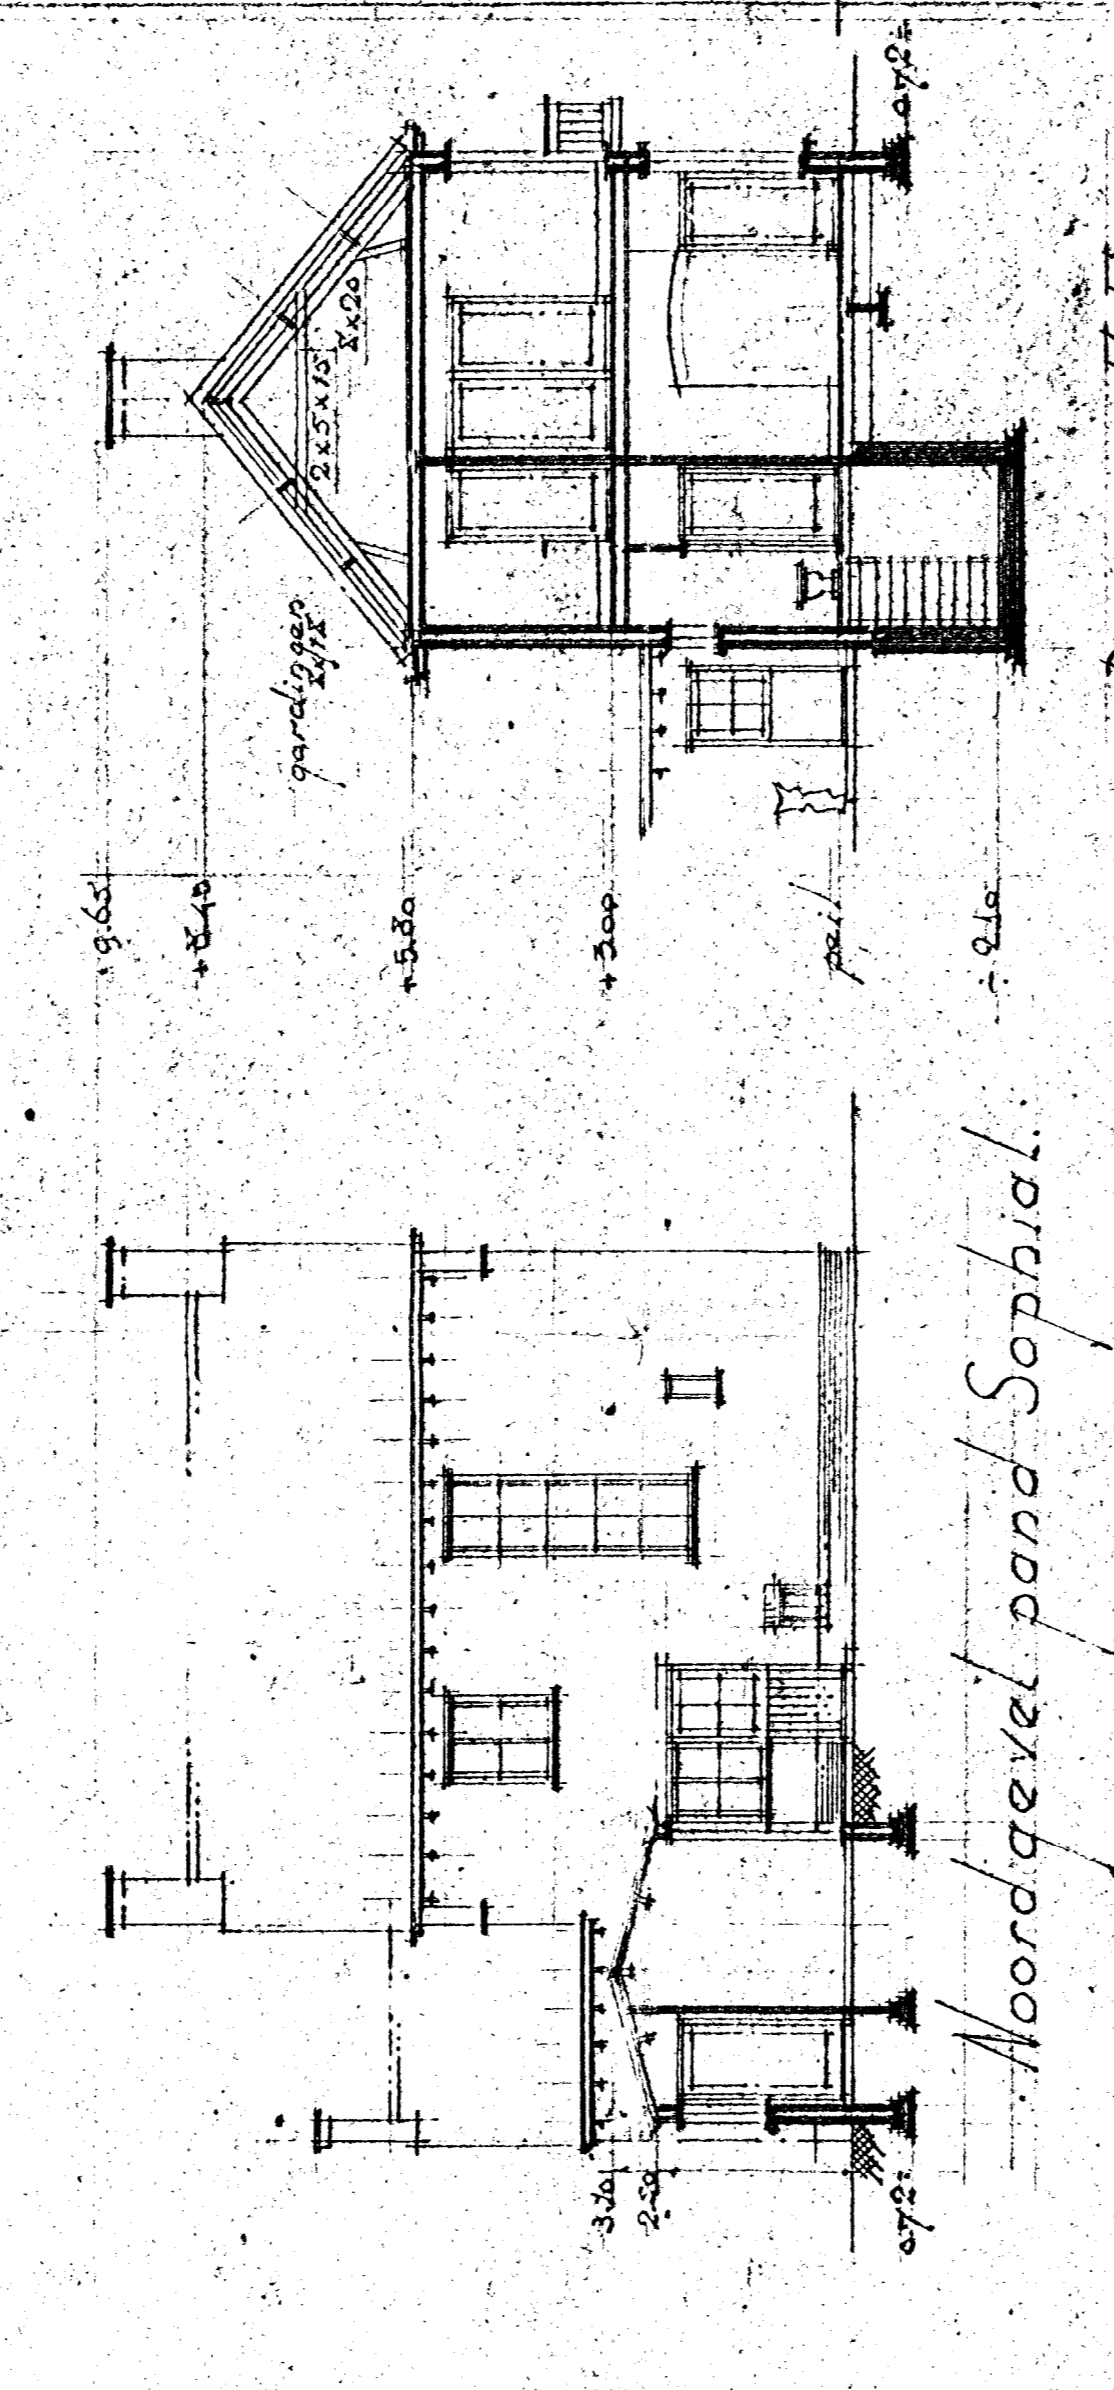

Noordgevel pand Sophial.

Zuidgevel pand Molensstr.

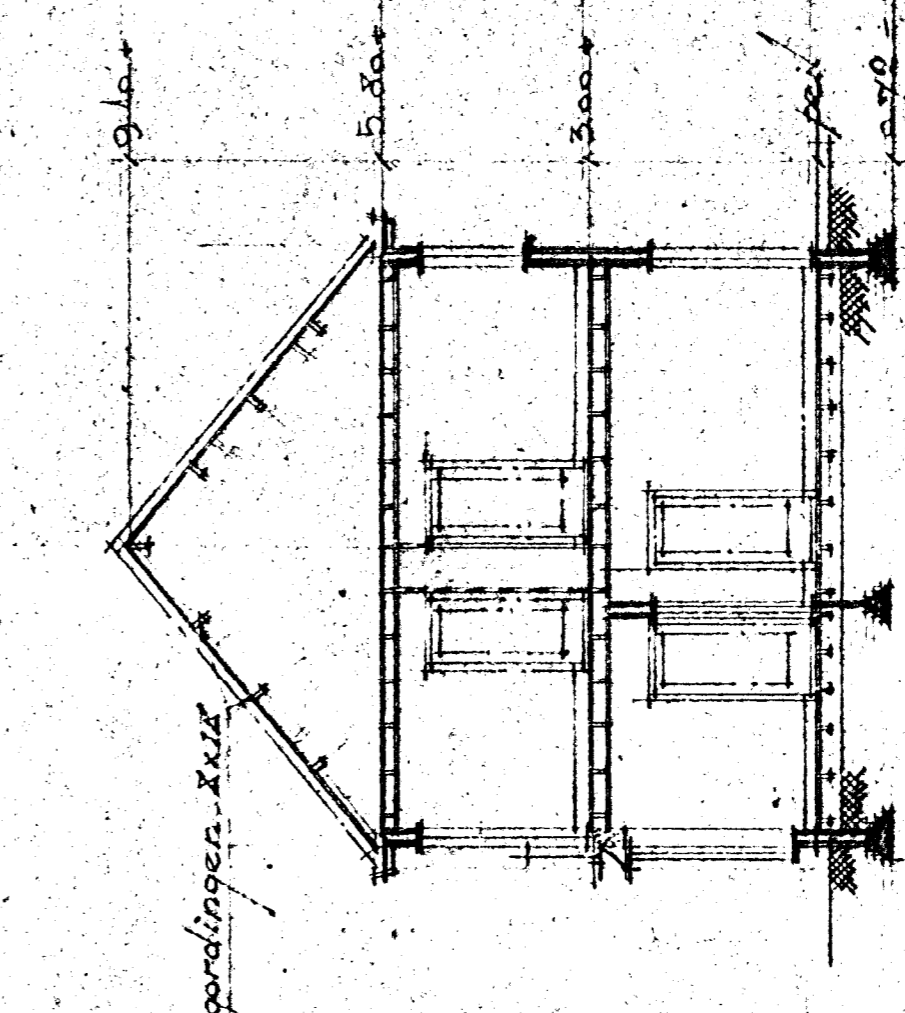

Doorsn. C-D

Per 1000		Vering		Veiger		schuine		vloeren	
Woning	Molensstr.	res. 25	15.5 M ²	16.5 M ²	15.5 M ²	15.5 M ²	16.5 M ²	15.5 M ²	16.5 M ²
Verering Molensstr.		240 M ²							
Verering Sophialaan		17 M ²	16 M ²	18 M ²	15 M ²	15 M ²	15 M ²	15 M ²	15 M ²
Verering Molensstr.			152 M ²	66 M ²	98 M ²	59 M ²			
Verering Sophialaan							162 M ²		
Schouw 1.00		buis van 1.00		aan	aan		aan	aan	
Totaal		157 M ²		167 M ²	167 M ²	167 M ²	167 M ²	167 M ²	167 M ²

Doorsn. A-B

Plan verdieping

Plan begraond

*Architect
T.G. St. Klaus, speeltoorn.
nancree*