


PLATTEGROND BEGANE GROND

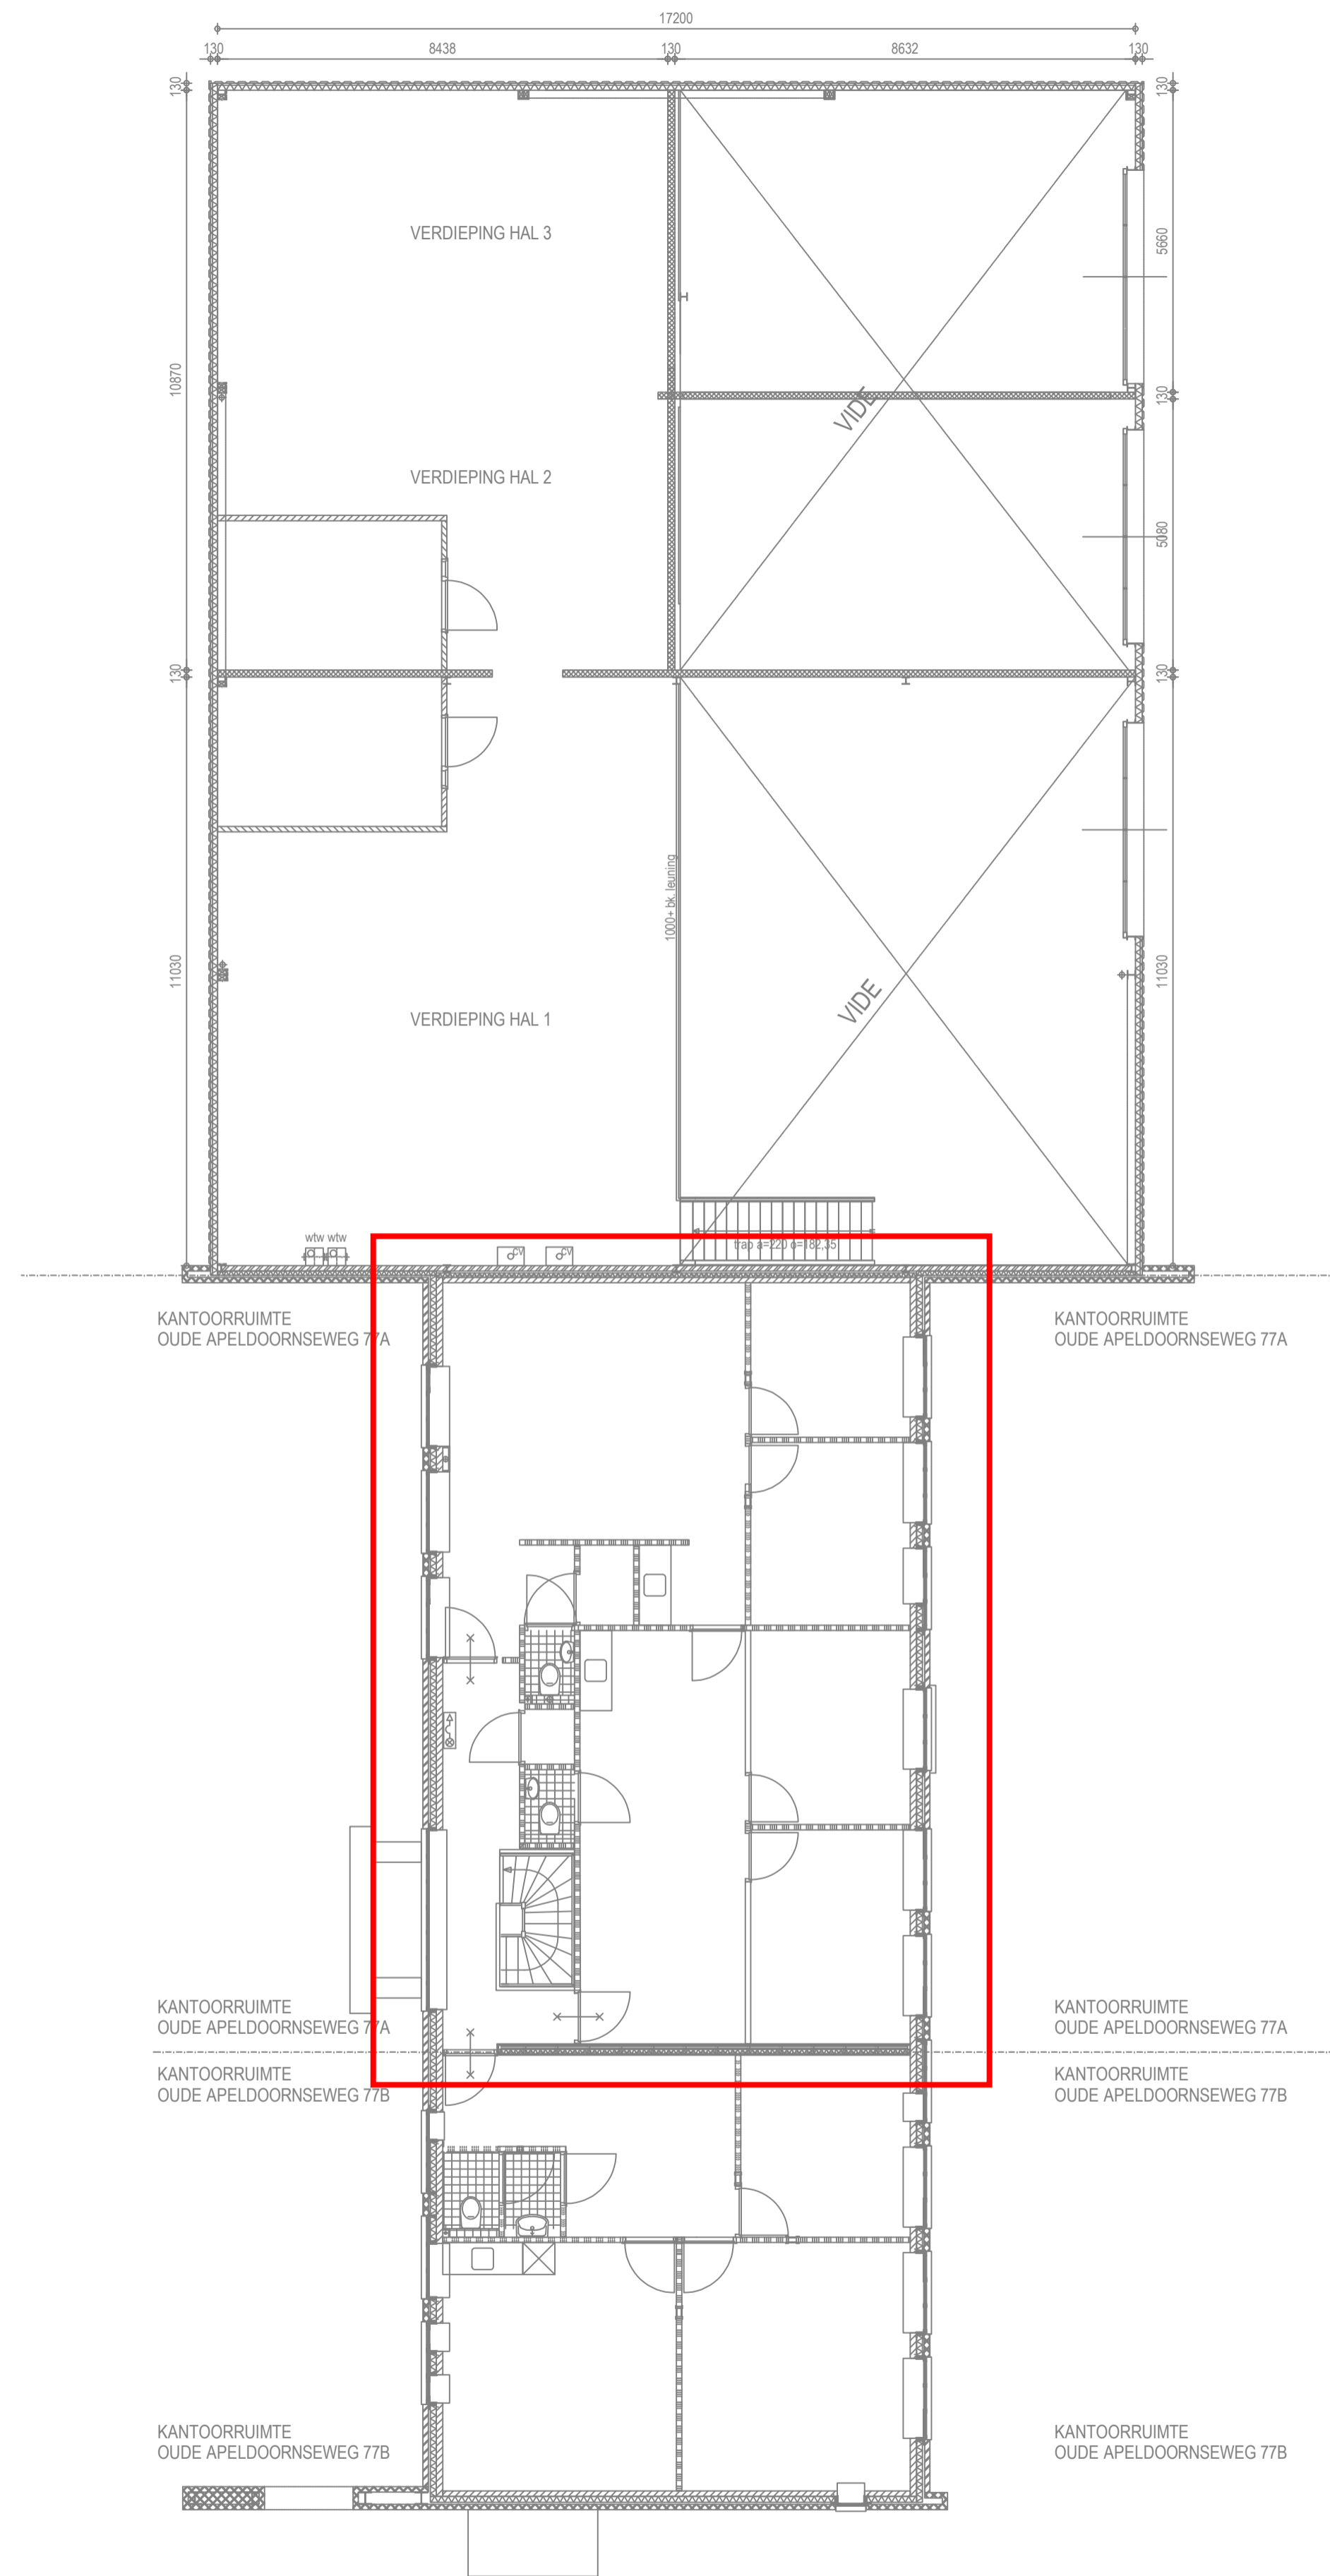

PLATTEGROND 1e VERDIEPING

Code	Datum	Wijz	Project:		Discipline:
			Bedrijfspannd GSB vastgoed Vaassen		Algemeen
			Fase:		Oplevering
			Type:		(Clomputer
			Datum:		26-6-14
			Get. door:		TB
			Schaal:		1:100
			Formaat:		A1
			Code:		


Gelders Service Bedrijf
 Tel: 02618 02 08 (5)
 Fax: 02618 02 08
 Oude Apeldoornseweg 77
 8177 SP Vaassen
 Sanitair • Verwarming • Dakbedekking
 Installatietechniek • Schoorsteenveegen
 Onderhoud gasapparatuur
www.geldersservicebedrijf.nl

Omschrijving:
 Plattegrond
 Begane grond en verdieping