


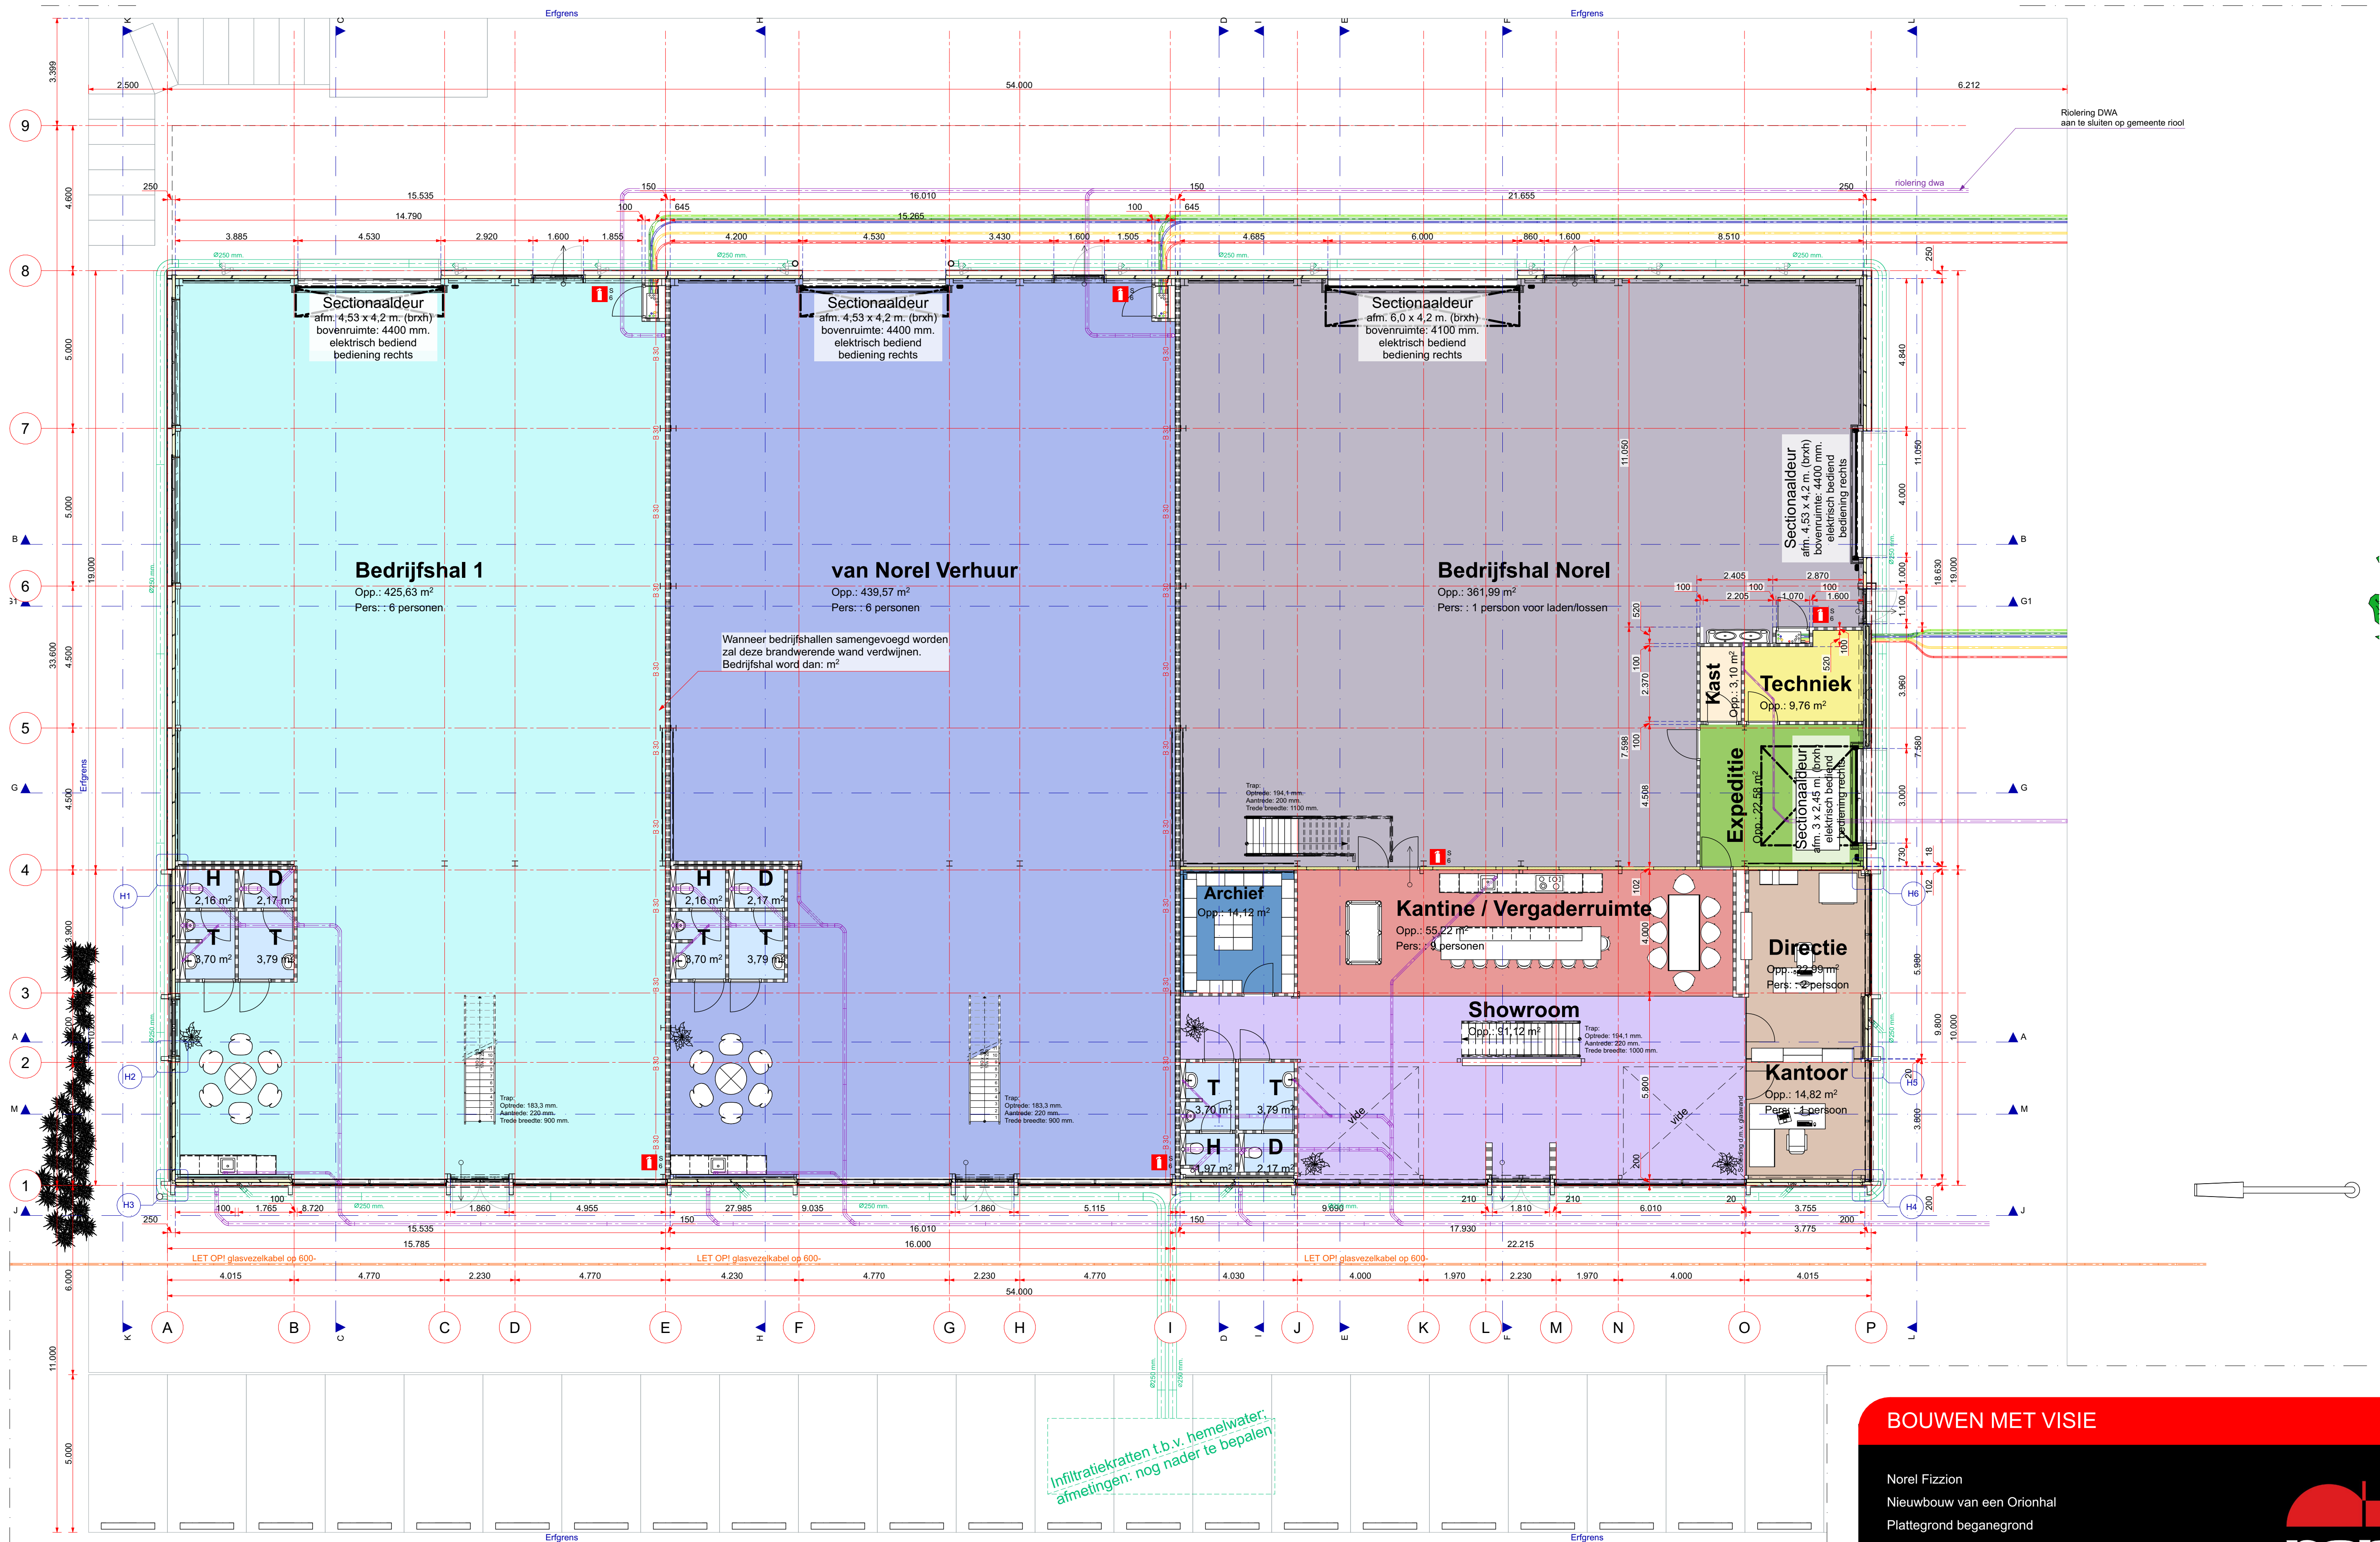

Plattegrond beganegrond

Voor bouwkundig renvooi, zie tekening PLG-2
Zie ook brandveiligheidsrapport van BVAN d.d. 16-11-2022

BOUWEN MET VISIE

Norel Fizzion
Nieuwbouw van een Orionhal
Plattegrond beganegrond

PROJECTGEGEVENS:
2019300064
Orionhal met afmetingen:
ca. 29 x 54 x 6,66/ 8,4 m. (br x l x h)
PROJECT LOCATIE:
Oude Apeldoornseweg 37A.1
7333 NR
Apeldoorn

Datum: 19-05-2022
Rev F: 18-02-2025
Rev G: 27-02-2025
Rev H:
Rev I:
Rev J:
Rev K:

Volgnummer: 001
Schalen: 1:100
A1
PLG-1
Getekend door:
Martijn van Maaren

norel
HALLENBOUW
Laan van Westenek 56
7336 AZ Apeldoorn
www.norelhallenbouw.nl
+31 (0)55 542 44 99