


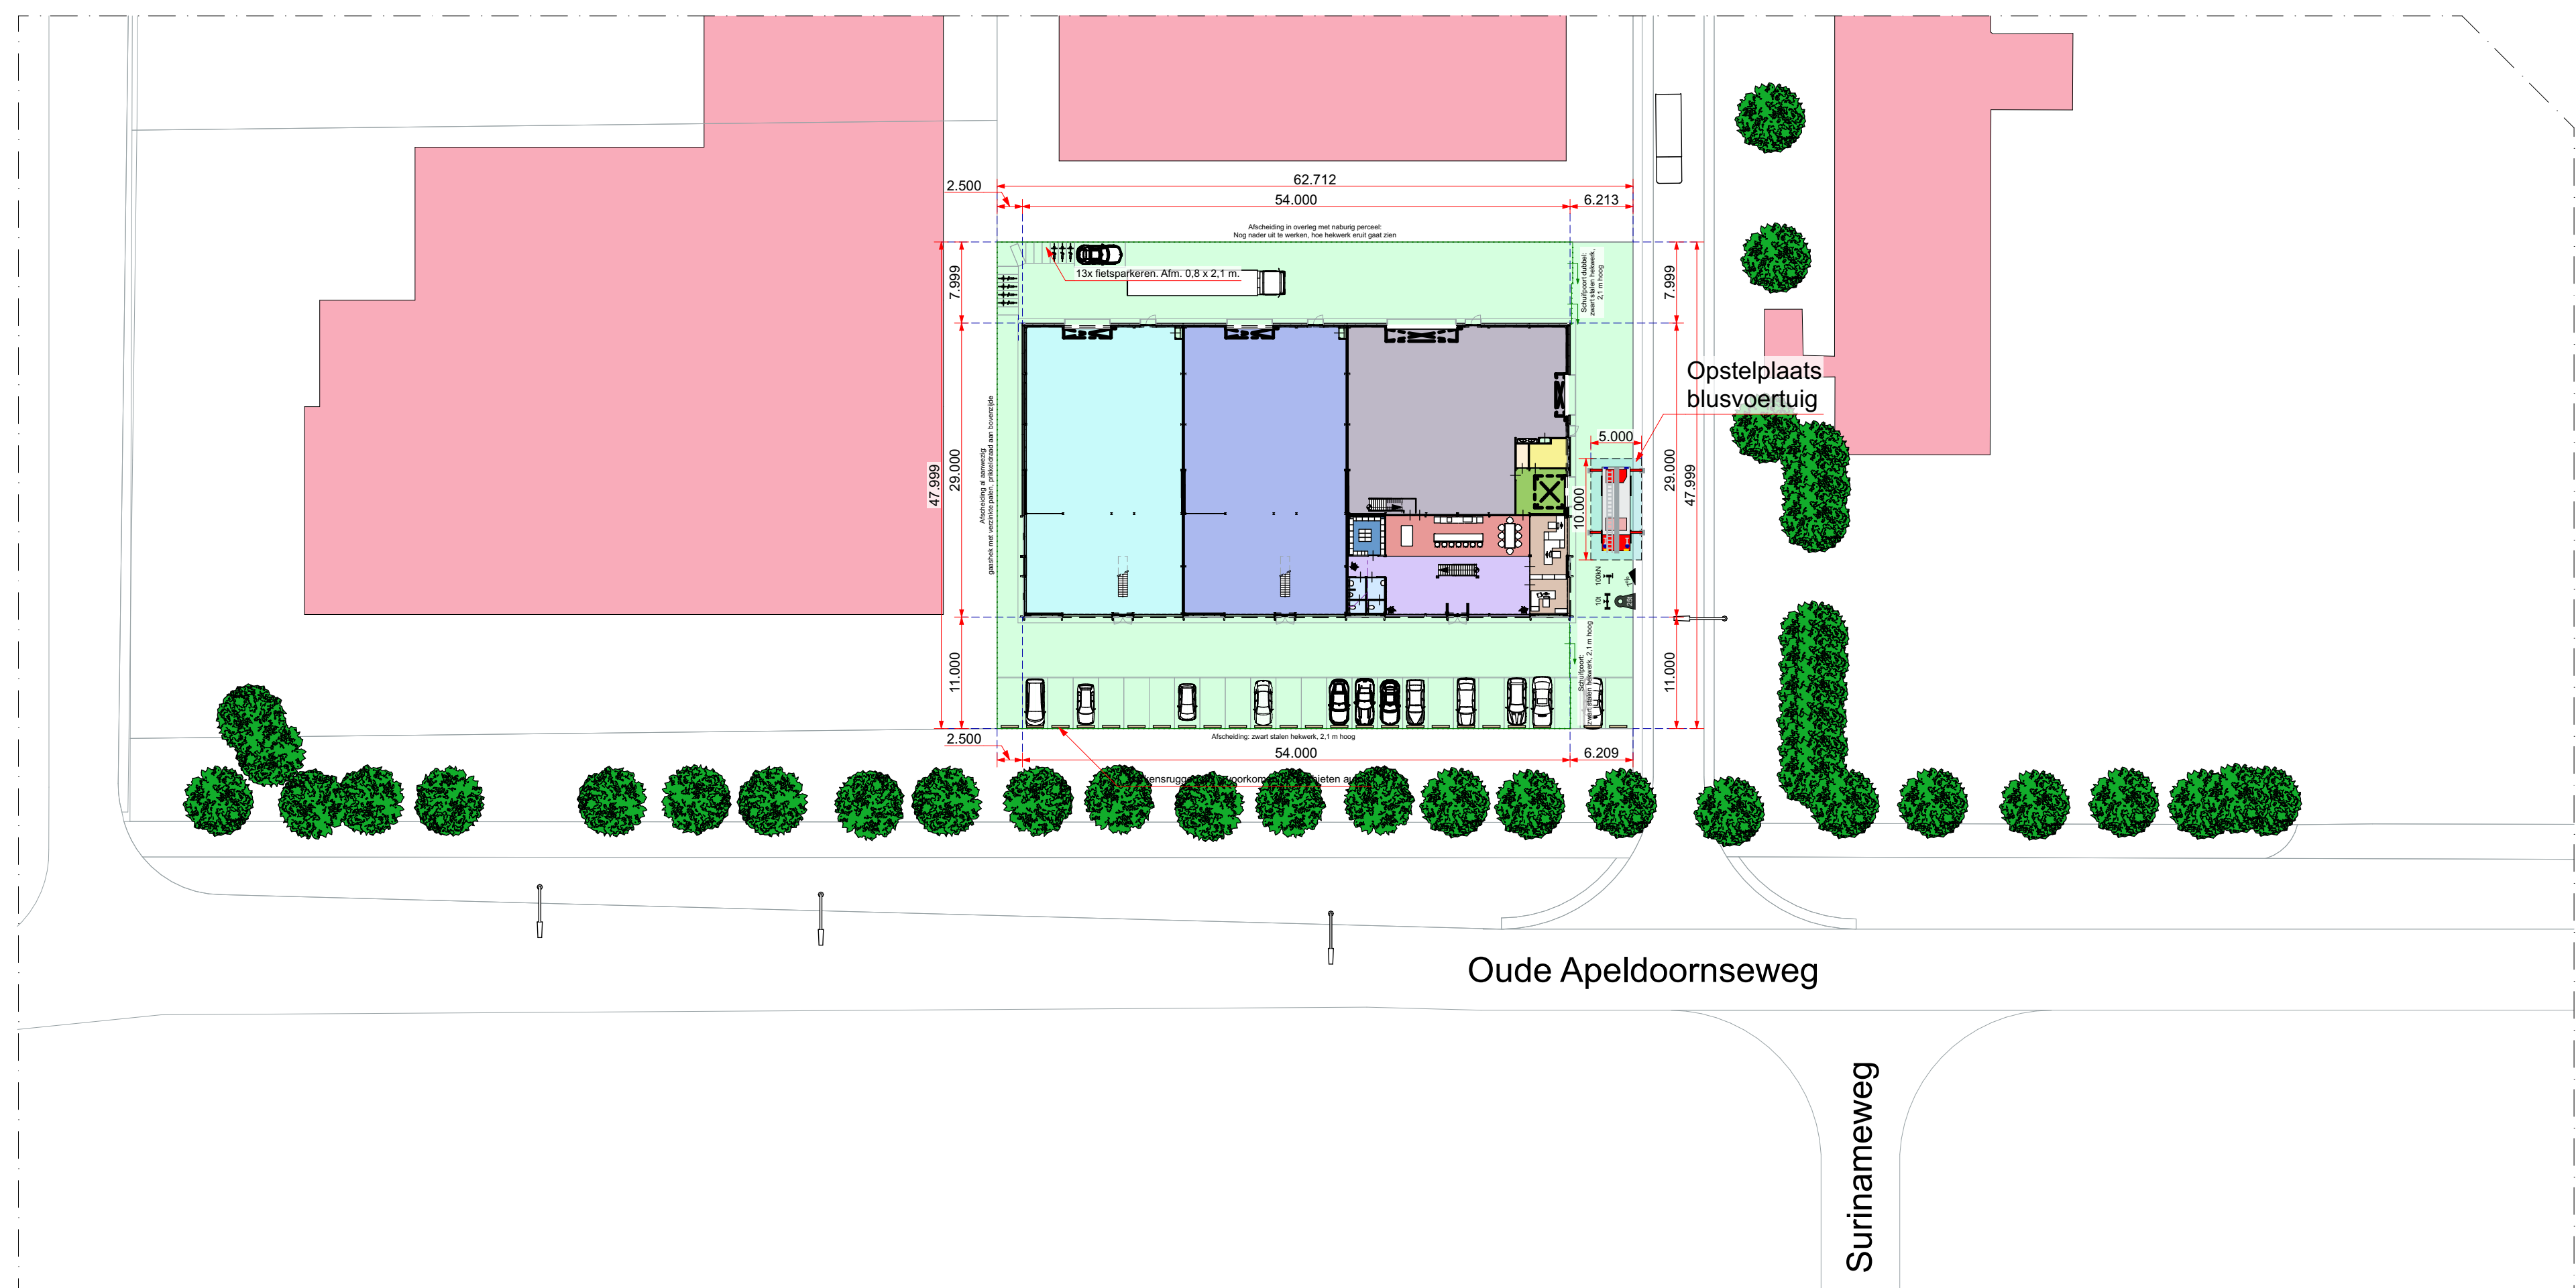

BOUWEN MET VISIE

Norel Fizzion
Nieuwbouw van een Orionhal
Situatietekening met nieuwbouw

PROJECTGEGEVENS: 2019300064	Datum: 19-05-2022	Volgnr. 002 Formaat: A2 594 x 420 Tekeningsnr.: SIT-2	Schaal: 1: 5 0 0
	Rev A: 21-09-2022		
	Rev B: 26-09-2022		
	Rev C: 25-10-2022		
PROJECT LOCATIE: Oude Apeldoornseweg kavel C2 7333 NR Apeldoorn	Rev D:	Getekend door: Martijn van Maaren	
	Rev E:		
	Rev F:		

norel
HALLENBOUW

Laan van Westenek 56
7336 AZ Apeldoorn
www.norelhallenbouw.nl
+31 (0)55 542 44 99