Voorgevel

A = aluminium kozijn

doorvalveilige beglazing conform BB art. 2.3

veiligheidsglas (inbraakveilig)

Rechter zijgevel

Reclame-aanduiding door derden

A = aluminium kozijn

Achtergevel

Reclame-aanduiding door derden

Linker zijgevel

A= aluminium kozijn

A = aluminium kozijn

doorvalveilige beglazing conform BB art. 2.3

veiligheidsglas (inbraakveilig)

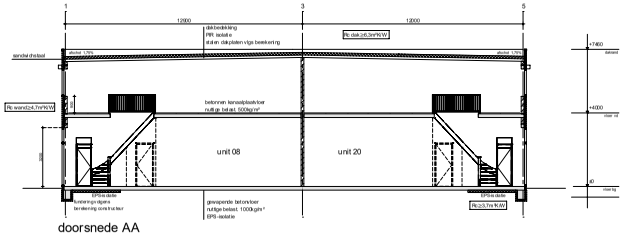

doorsnede AA

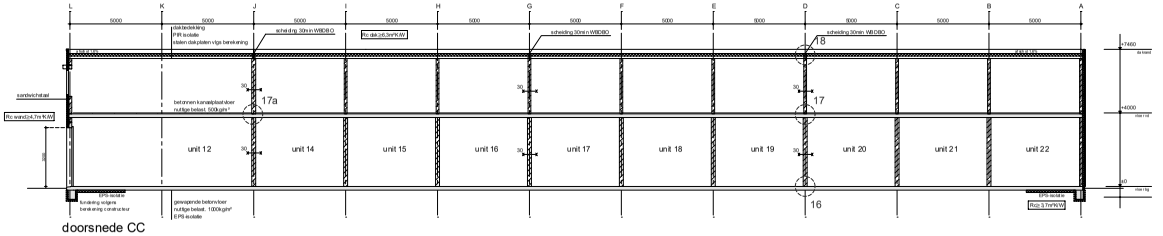

doorsnede CC

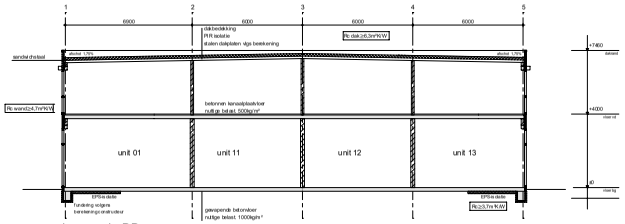

doorsnede BB

Optioneel heeft de gebruiker/koper de keus om de bedrijfsdeur te vervangen door een pui

MATERIAALSTAAT

Onderdeel	Materiaal	Kleur
gevel: kantplank	kunststof	grijs
sandwichpaneel	sandwichpaneel	RAL 7016
sandwichpaneel	sandwichpaneel	houtlook
		Natural Beech
lekdorpel / dakrrim	zetwerk, staal	RAL 7016
dakbedekking		
leuters	zetwerk, staal	RAL 7016
kozijnen	kunststof / aluminium	RAL 7016
ramen / deuren	kunststof / aluminium	RAL 7016
overheiddeur	sandwichmetaal	RAL 7016
bemiddelaarsdraer	n.p.v.dlg	

Renvooi Materialen

- stalen sandwichpaneel
- kalkzandsteen
- beton
- prefab beton

Thermische isolatie

kopgevel grondvloer	Rc ≥ 3,7 m²K/W
buitenwanden	Rc ≥ 4,7 m²K/W
dakconstructie	Rc ≥ 6,3 m²K/W
overheaddeuren	U ≤ 1,65 W/m²K
kozijnen	U ≤ 2,2 W/m²K gemiddelde U ≤ 1,65 W/m²K
beglazing	U ≤ 1,10 W/m²K

L	20-06-2024	hbl	actualiseren tekenwerk
k	28-04-2024	hbl	Update opdeling kunststofpanen
j	26-03-2024	hbl	overheaddeur in dubbele glaskrrook vervallen (unit 16)
f	06-03-2024	hbl	Update indeling n.a.v. gewijzigde positie hemelwaterafvoeren en noodoverlaten
e	21-11-2023	jth	unit 02 opgesplitst in unit 020004 en unit 05 opgesplitst in unit 050607
d	14-07-2023	jth	aanvraag omgevingsvergunning
c	06-07-2023	jth	gevels en indeling uniti gewijzigd conform schets d.d. 14-06-2023
b	31-05-2023	jth	aantal units gewijzigd / overheaddeur vervangen door puien
a	26-04-2023	jth	Definitief ontwerp
	datum	getek.	omschrijving

formaat 841x594 | SIMIA | DIN

[redacted]

bouwadres: Lage Kamp 4 - 6 Apeldoorn
werk: Nieuwbouw van een bedrijfsverzamelpand
onderdeel: Gevels en doorsneden gebouw 1
schaal: 1:100

NIEUWENHUIS bouwontwerp

Bezoekadres: Kalanderstraat 51 7461 JL RIJSSEN
Postadres: Postbus 200 7460 AG RIJSSEN
0548-531800 info@nieuwenhuisbouwontwerp.nl

blad nummer: 1.20
werk nummer: B23026

Eigendoms en auteursrecht: Alle rechten, belastingen en andere gegevens blijven eigendom van Nieuwenhuis Bouwontwerp, tenzijdit anders is bedongen. Nieuwenhuis Bouwontwerp is een handelsnaam van Bouw Combinatie B.V. te Rijssen